


# ILLUSTRATIONSPLAN

## TECKENFÖRKLARING

- PLANOMRÅDE
- TILLKOMMANDE BYGGNADER
- IV ~VÅNINGSANTAL
- TRÄD SOM SKA BEVARAS
- TRÄD SOM TAS NER

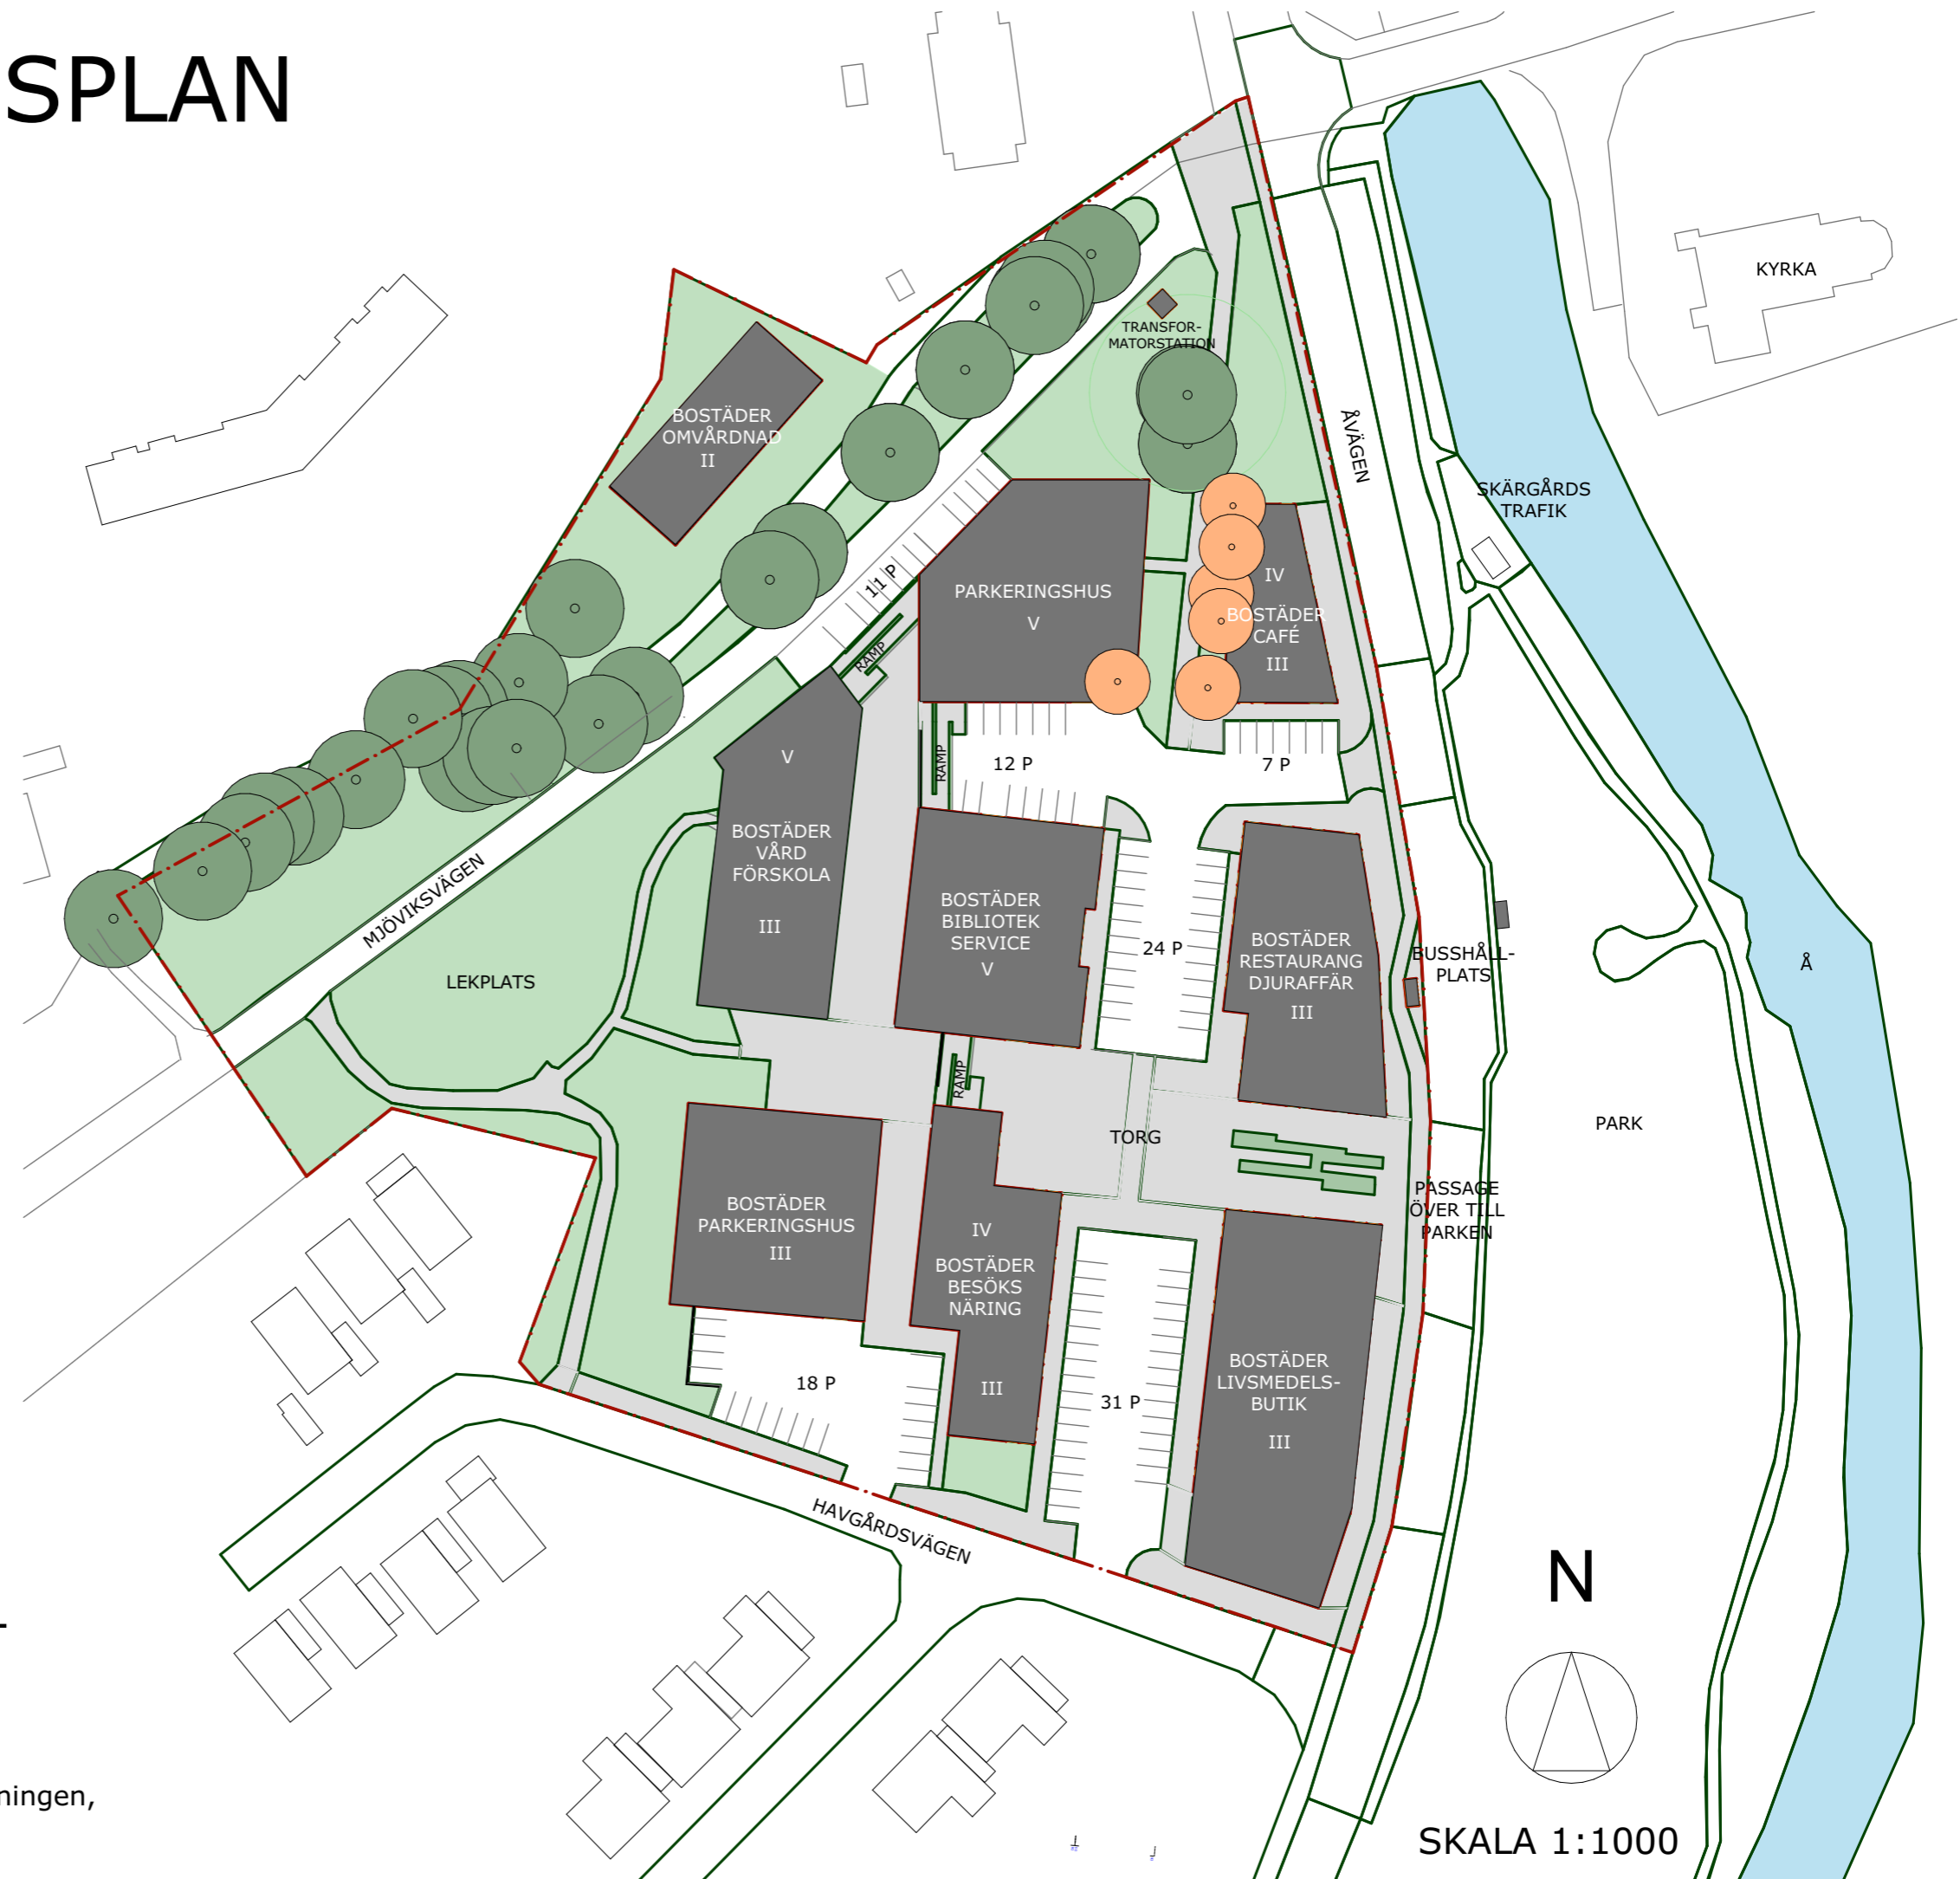


## SAMRÅDSHANDLING

Detaljplan för  
VÄSTRA NÄTTRABY 10:5 M.FL

Karlskrona kommun, Blekinge län

Upprättad av miljö- och samhällsbyggnadsförvaltningen,  
december 2020

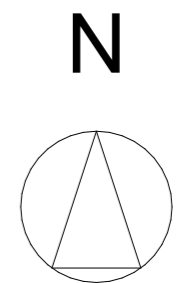

SKALA 1:1000