



Hej!

Det har inkommit en ansökan om Bygglov för nybyggnad av fritidshus samt rivningslov för enbostadshus på fastigheten HASSLÖ 4:260 till Karlskrona kommun. Sökt av P Wahlstrand Byggkonsult AB

Anledningen till att ni hörs i detta ärende är att fastigheten ligger utanför planlagt område.

På [www.karlskrona.se/granne](http://www.karlskrona.se/granne) kan du ta del av handlingar för ärendet.



Innan samhällsbyggnadsnämnden beslutar i ärendet har du möjlighet att yttra dig om ansökan.

Ditt yttrande behöver vara skriftligt och var Karlskrona kommun tillhanda senast **2026-05-18**.

Vid yttrande är det viktigt att diarienummer anges **MSN-2026-2153**. Du kan skicka ditt yttrande till:  
[samhallsbyggnadsforvaltningen@karlskrona.se](mailto:samhallsbyggnadsforvaltningen@karlskrona.se)

För information om handläggning av bygglov och övriga steg i bygglovsprocessen se [Bygga nytt, bygga till, bygga om - Karlskrona.se](https://www.karlskrona.se/Bo-och-bygga/bygga/) (<https://www.karlskrona.se/Bo-och-bygga/bygga/>). Det går också bra att kontakta bygglovavdelning på 0455-32 20 01. Handläggarna har telefontid måndag, tisdag, torsdag och fredag klockan 13.00-15.00.

Vänliga hälsningar

Bygglovavdelningen  
**KARLSKRONA KOMMUN**



Miljö- och samhällsbyggnadsförvaltningen

Adress  
371 83 Karlskrona




Besöksadress  
Östra Köpmansgatan 1

Telefon  
0455-32 20 01


E-postadress  
[samhallsbyggnadsforvaltningen@karlskrona.se](mailto:samhallsbyggnadsforvaltningen@karlskrona.se)

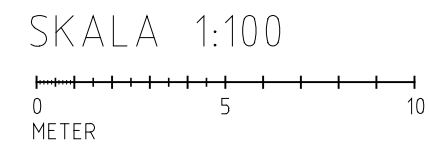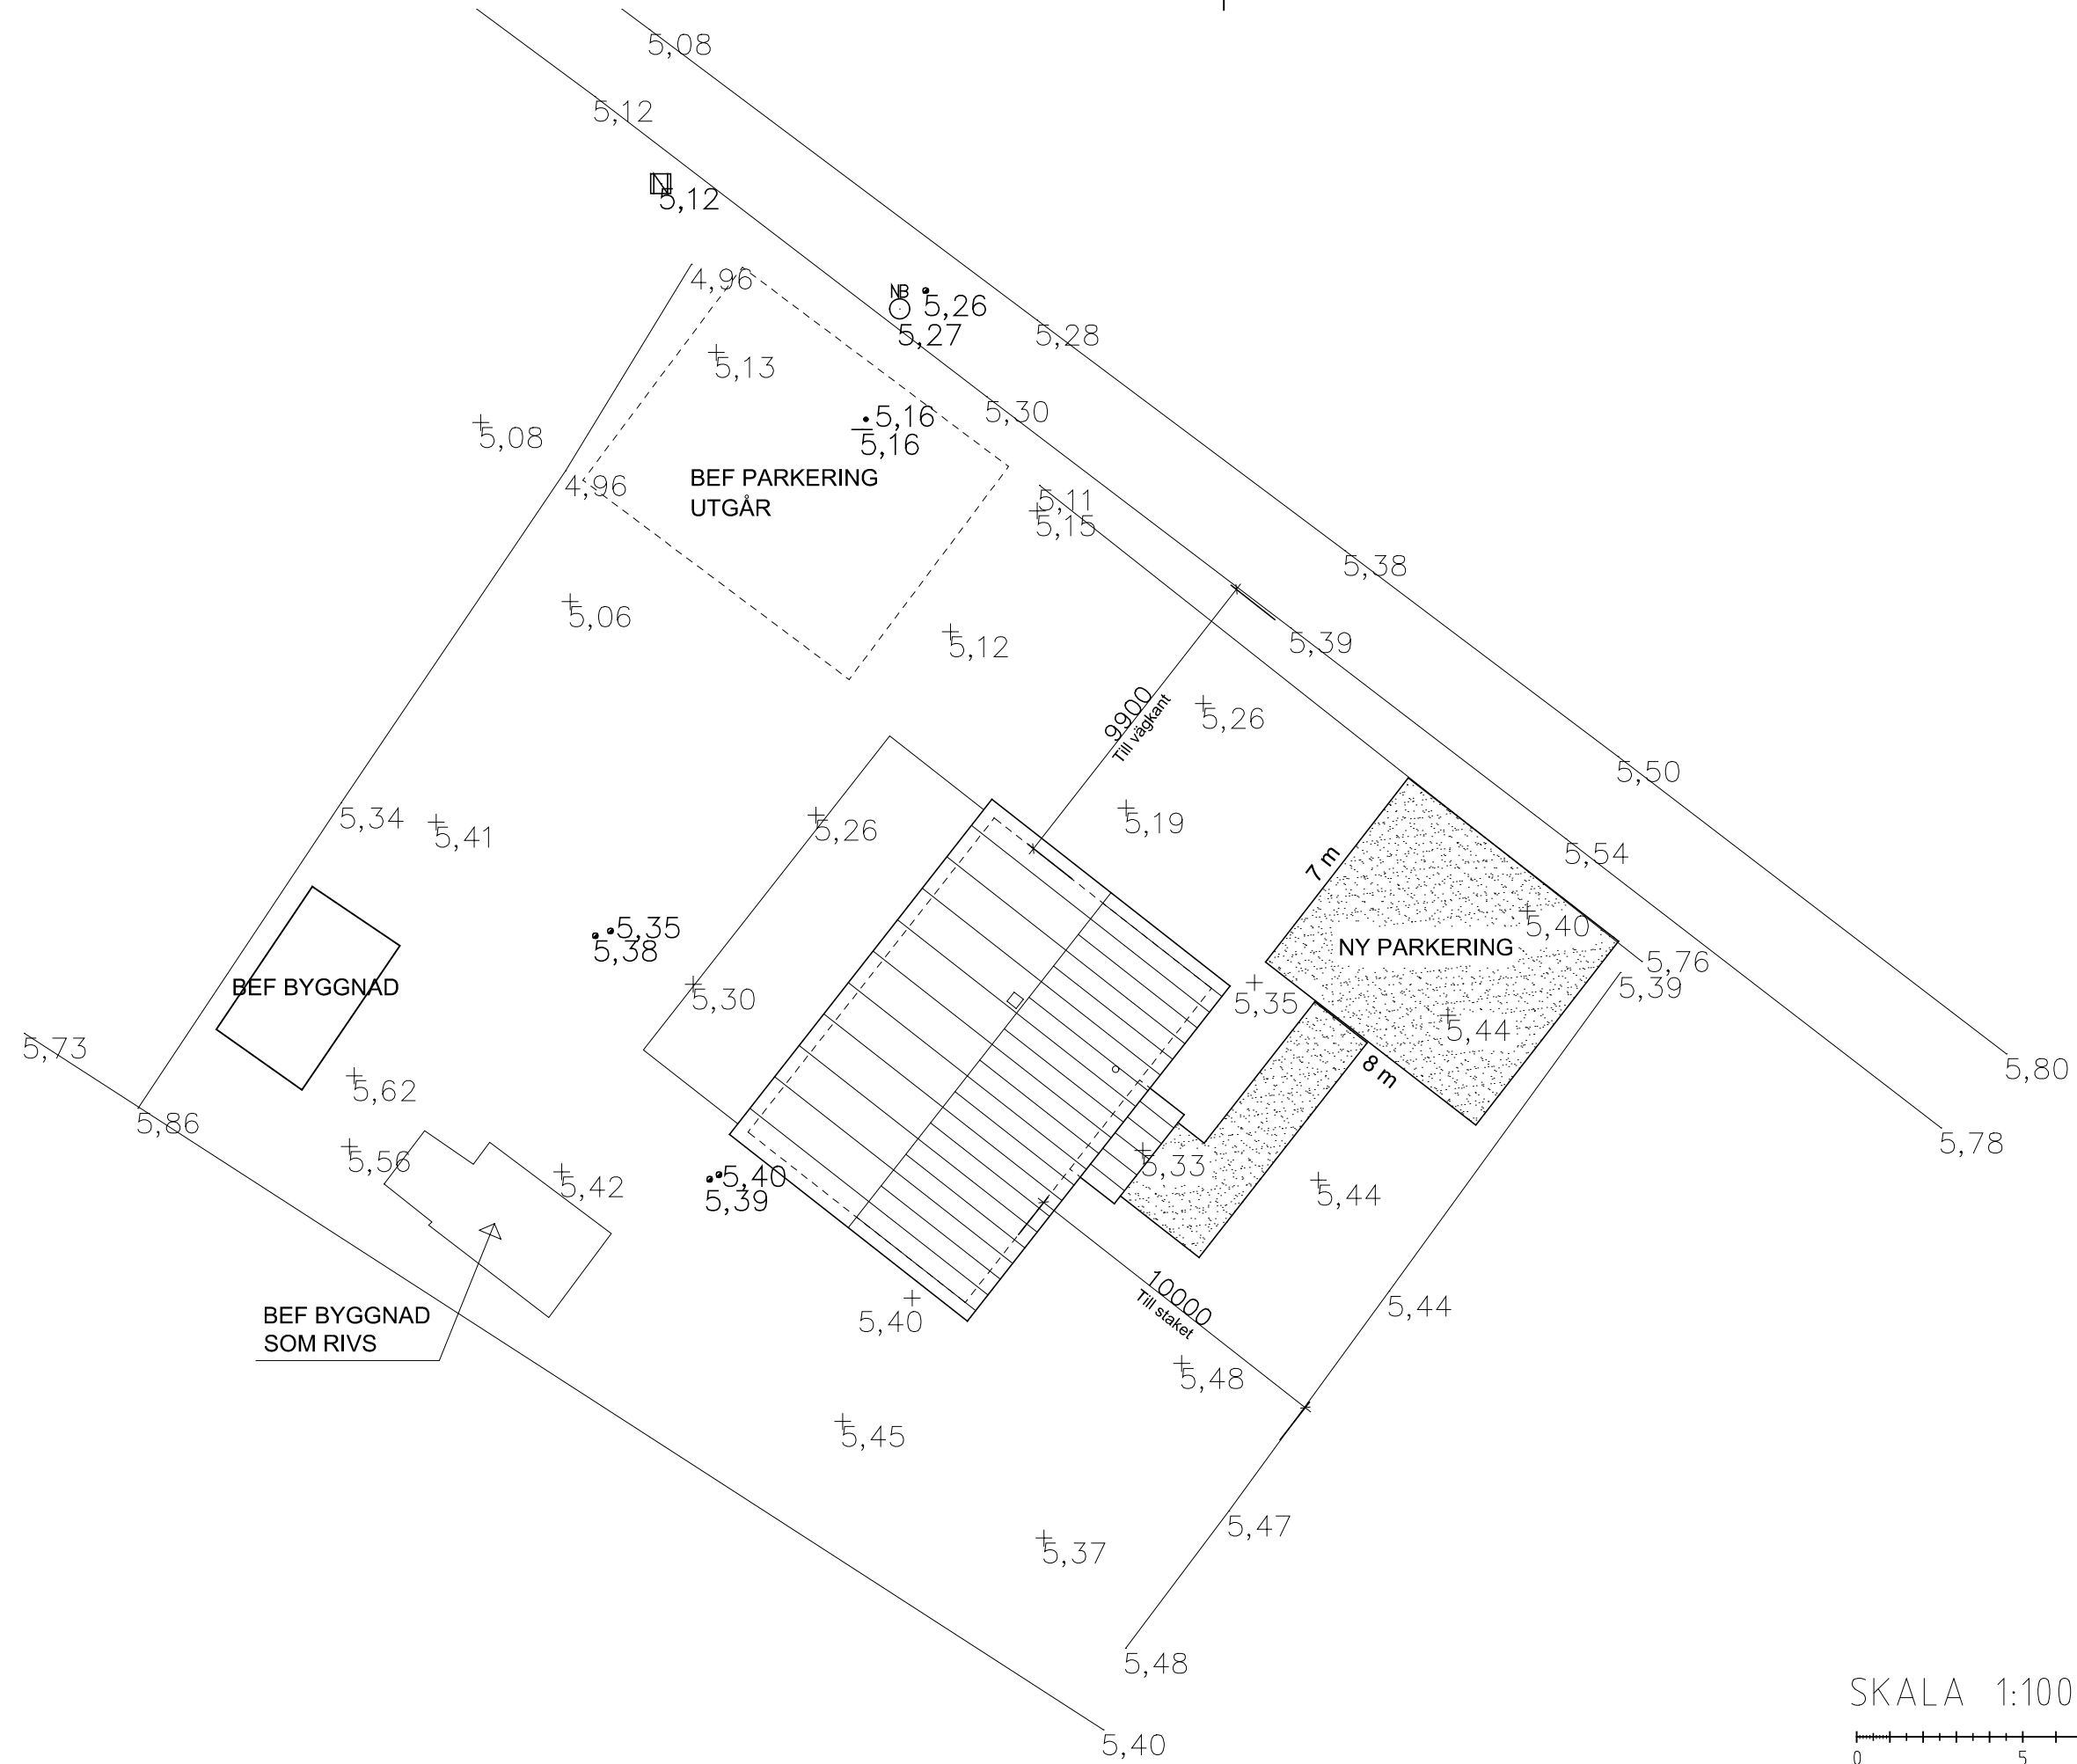


BET	ANT	ÄNDRINGEN AVSER	SIGN	DATUM
<b>FÖRSLAGSRITNING</b>				
<b>P. WIHLSTRAND BYGGKONSULT</b> WWW.PWBYGGKONSULT.SE				
UPPDRAG NR 25 015	RITAD AV P.W	ANSVARIG PLANTIN-SVENSSON		
DATUM MÖRRUM 2026-04-03				
HASSLÖ 4:260 LARSSONS VÄG 3 NYBYGGNAD AV FRITIDSHUS				
SITUATIONSPLAN				
SKALA A1: 1:100 A3: 1:200	RITNINGNUMMER <b>A-10-1</b>			BET

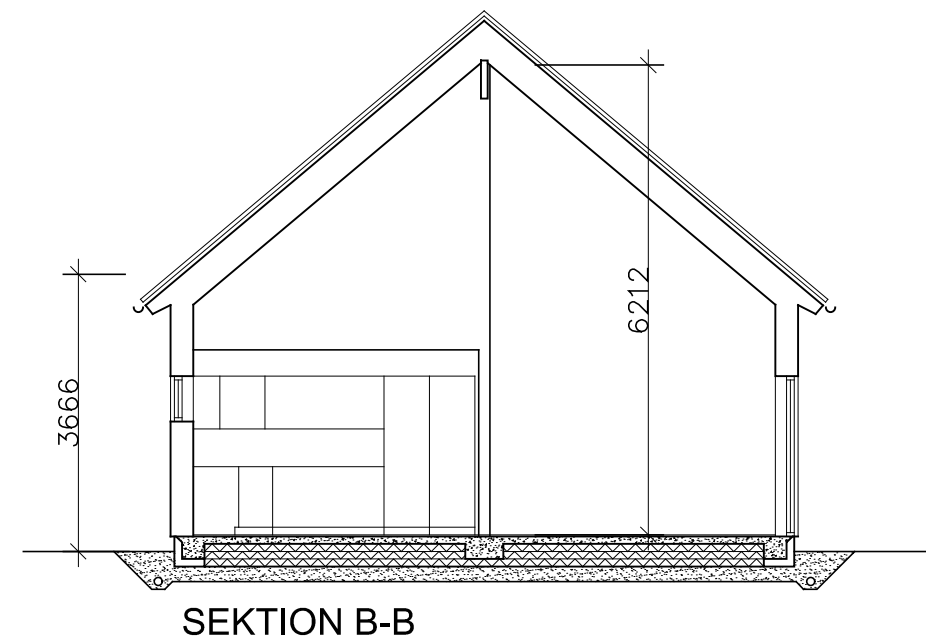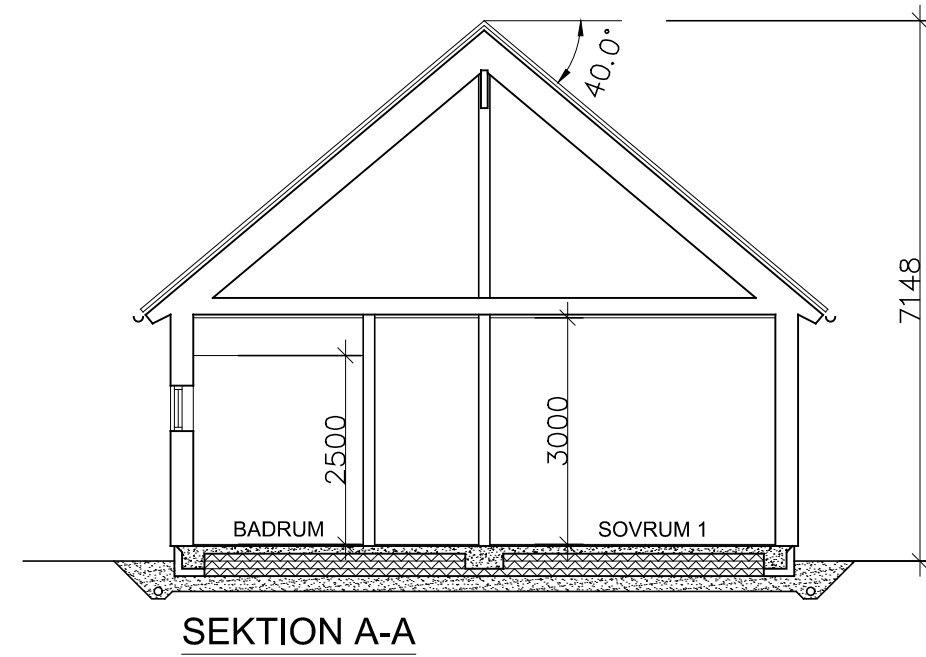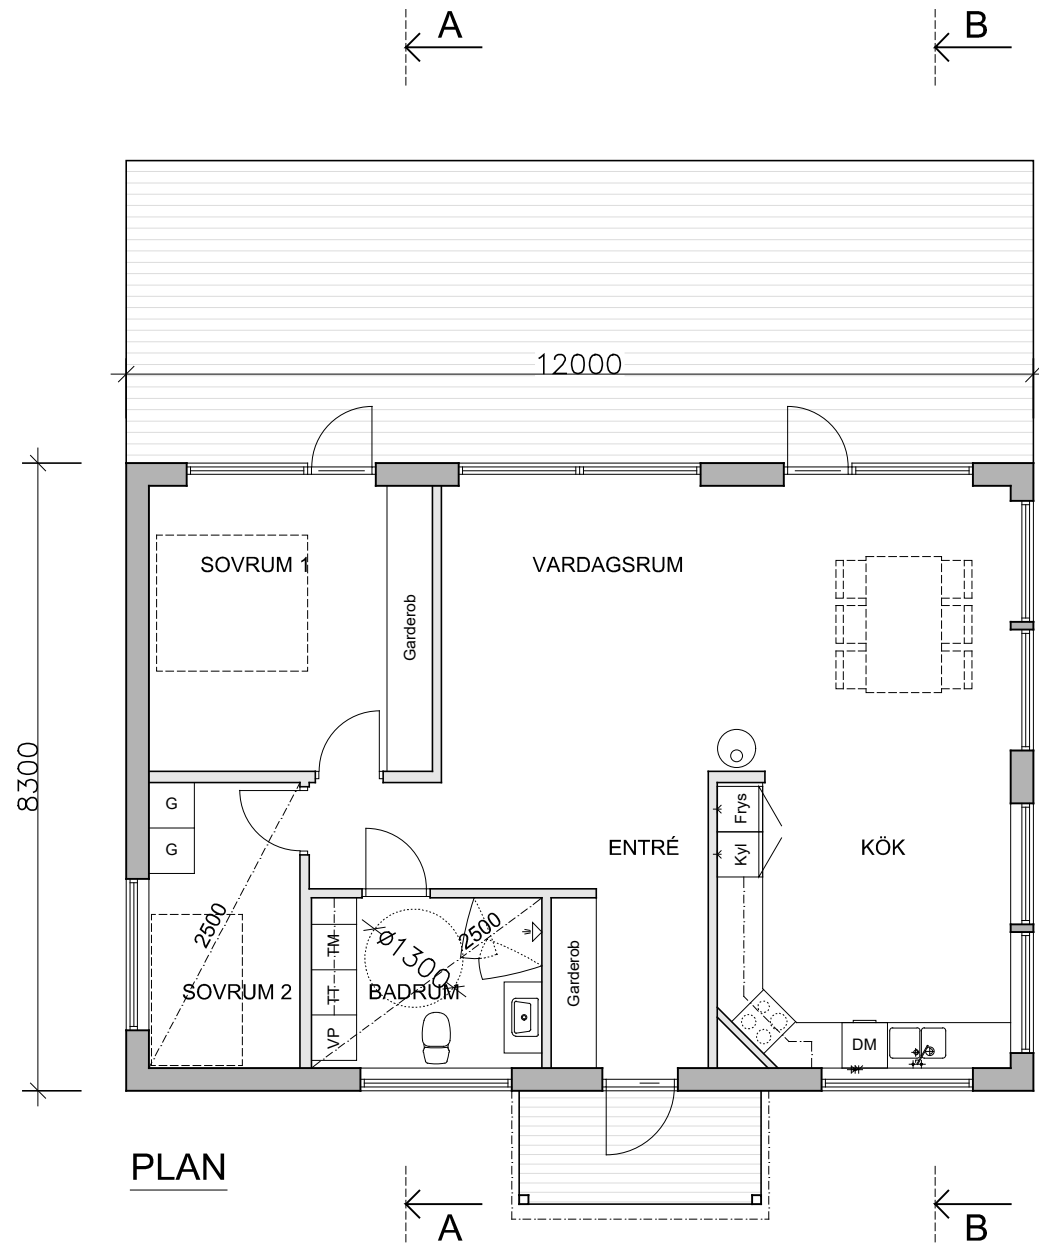


SKALA 1:50

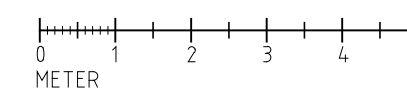


BET	ANT	ÄNDRINGEN AVSER	SIGN	DATUM
<b>FÖRSLAGSRITNING</b>				
<b>P. WIDLSTRAND BYGGKONSULT</b> WWW.PWBYGGKONSULT.SE				
UPPDRAG NR 25 015	RITAD AV P.W	ANSVARIG PLANTIN-SVENSSON		
DATUM MÖRRUM 2026-02-14				
HASSLÖ 4:260 LARSSONS VÄG 3 NYBYGGNAD AV FRITIDSHUS				
PLAN, SEKTIONER				
SKALA A1: 1:50 A3: 1:100	RITNINGNUMMER <b>A-40-1</b>			BET

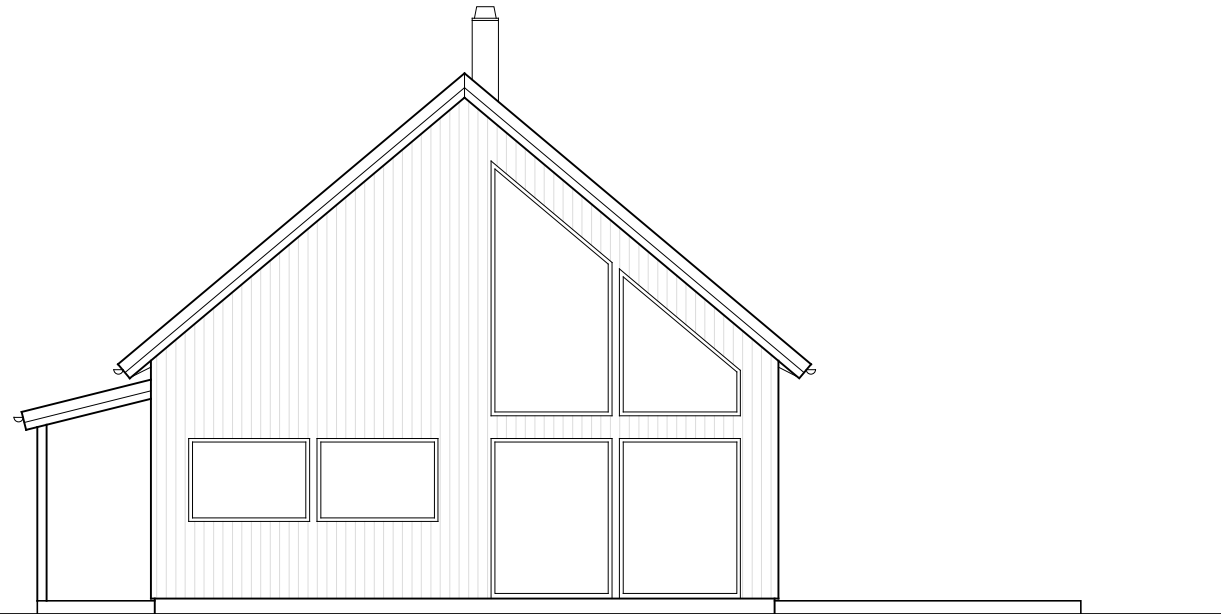


FASAD MOT NORDOST

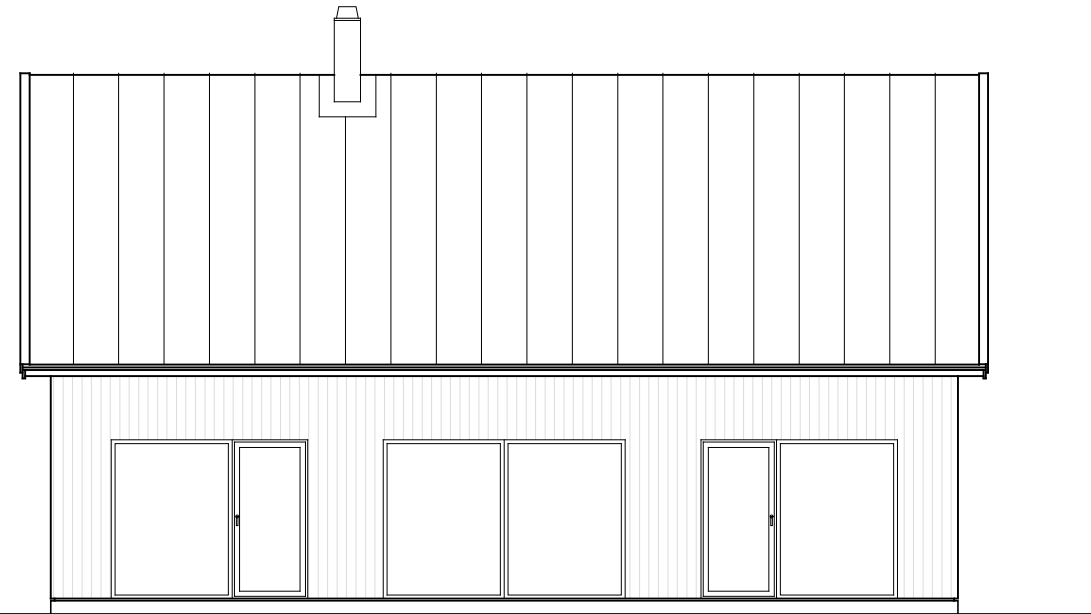

FASAD MOT NORDVÄST

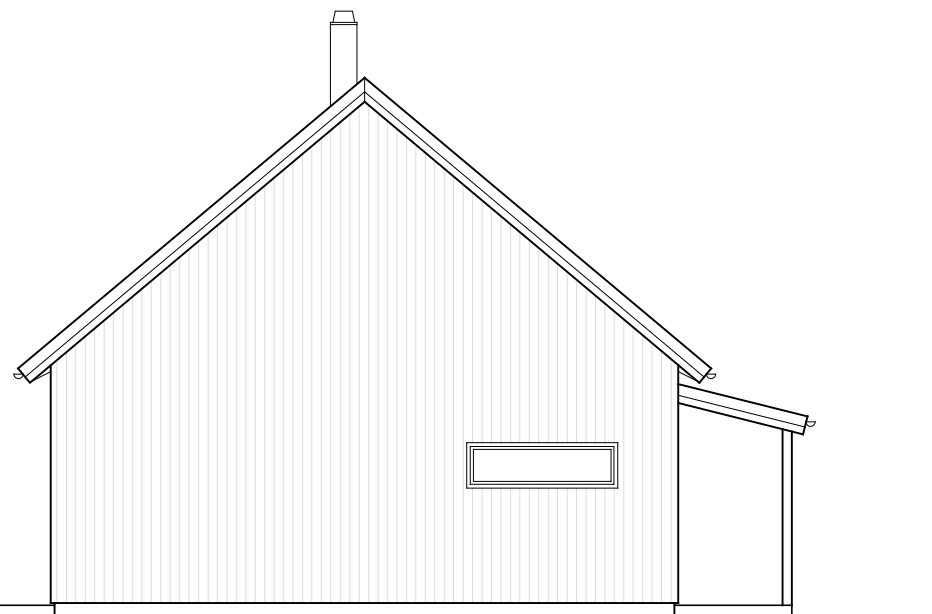


FASAD MOT SYDVÄST

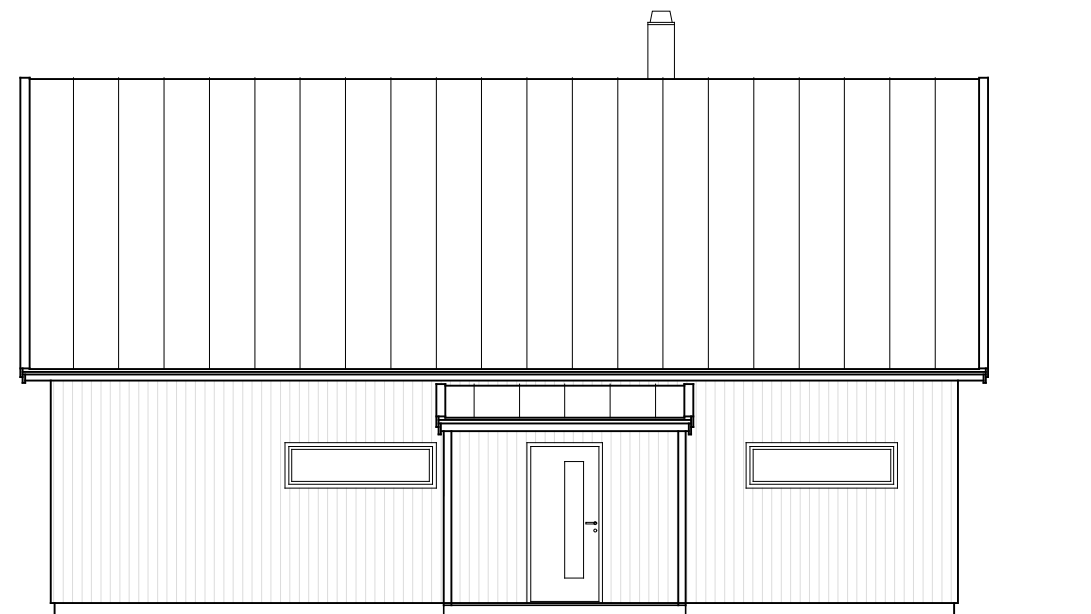


FASAD MOT SYDOST

SKALA 1:50


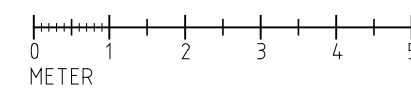


BET	ANT	ÄNDRINGEN AVSER	SIGN	DATUM
<b>FÖRSLAGSRITNING</b>				
<b>P. WIHLSTRAND BYGGKONSULT</b> WWW.PWBYGGKONSULT.SE				
UPPDRAG NR 25 015	RITAD AV P.W	ANSVARIG PLANTIN-SVENSSON		
DATUM MÖRRUM 2026-02-14				
HASLÖ 4:260 LARSSONS VÄG 3 NYBYGGNAD AV FRITIDSHUS				
FASADER				
SKALA A1: 1:50 A3: 1:100	RITNINGNUMMER <b>A-40-3</b>			BET

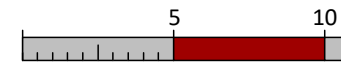

Punktnummer	X-Koordinat	Y-Koordinat
hh1	6 222 048,024	179 761,126
hh2	6 222 057,465	179 768,533
hh3	6 222 052,342	179 775,063
hh4	6 222 042,901	179 767,656

SWEREF 991500, RH2000

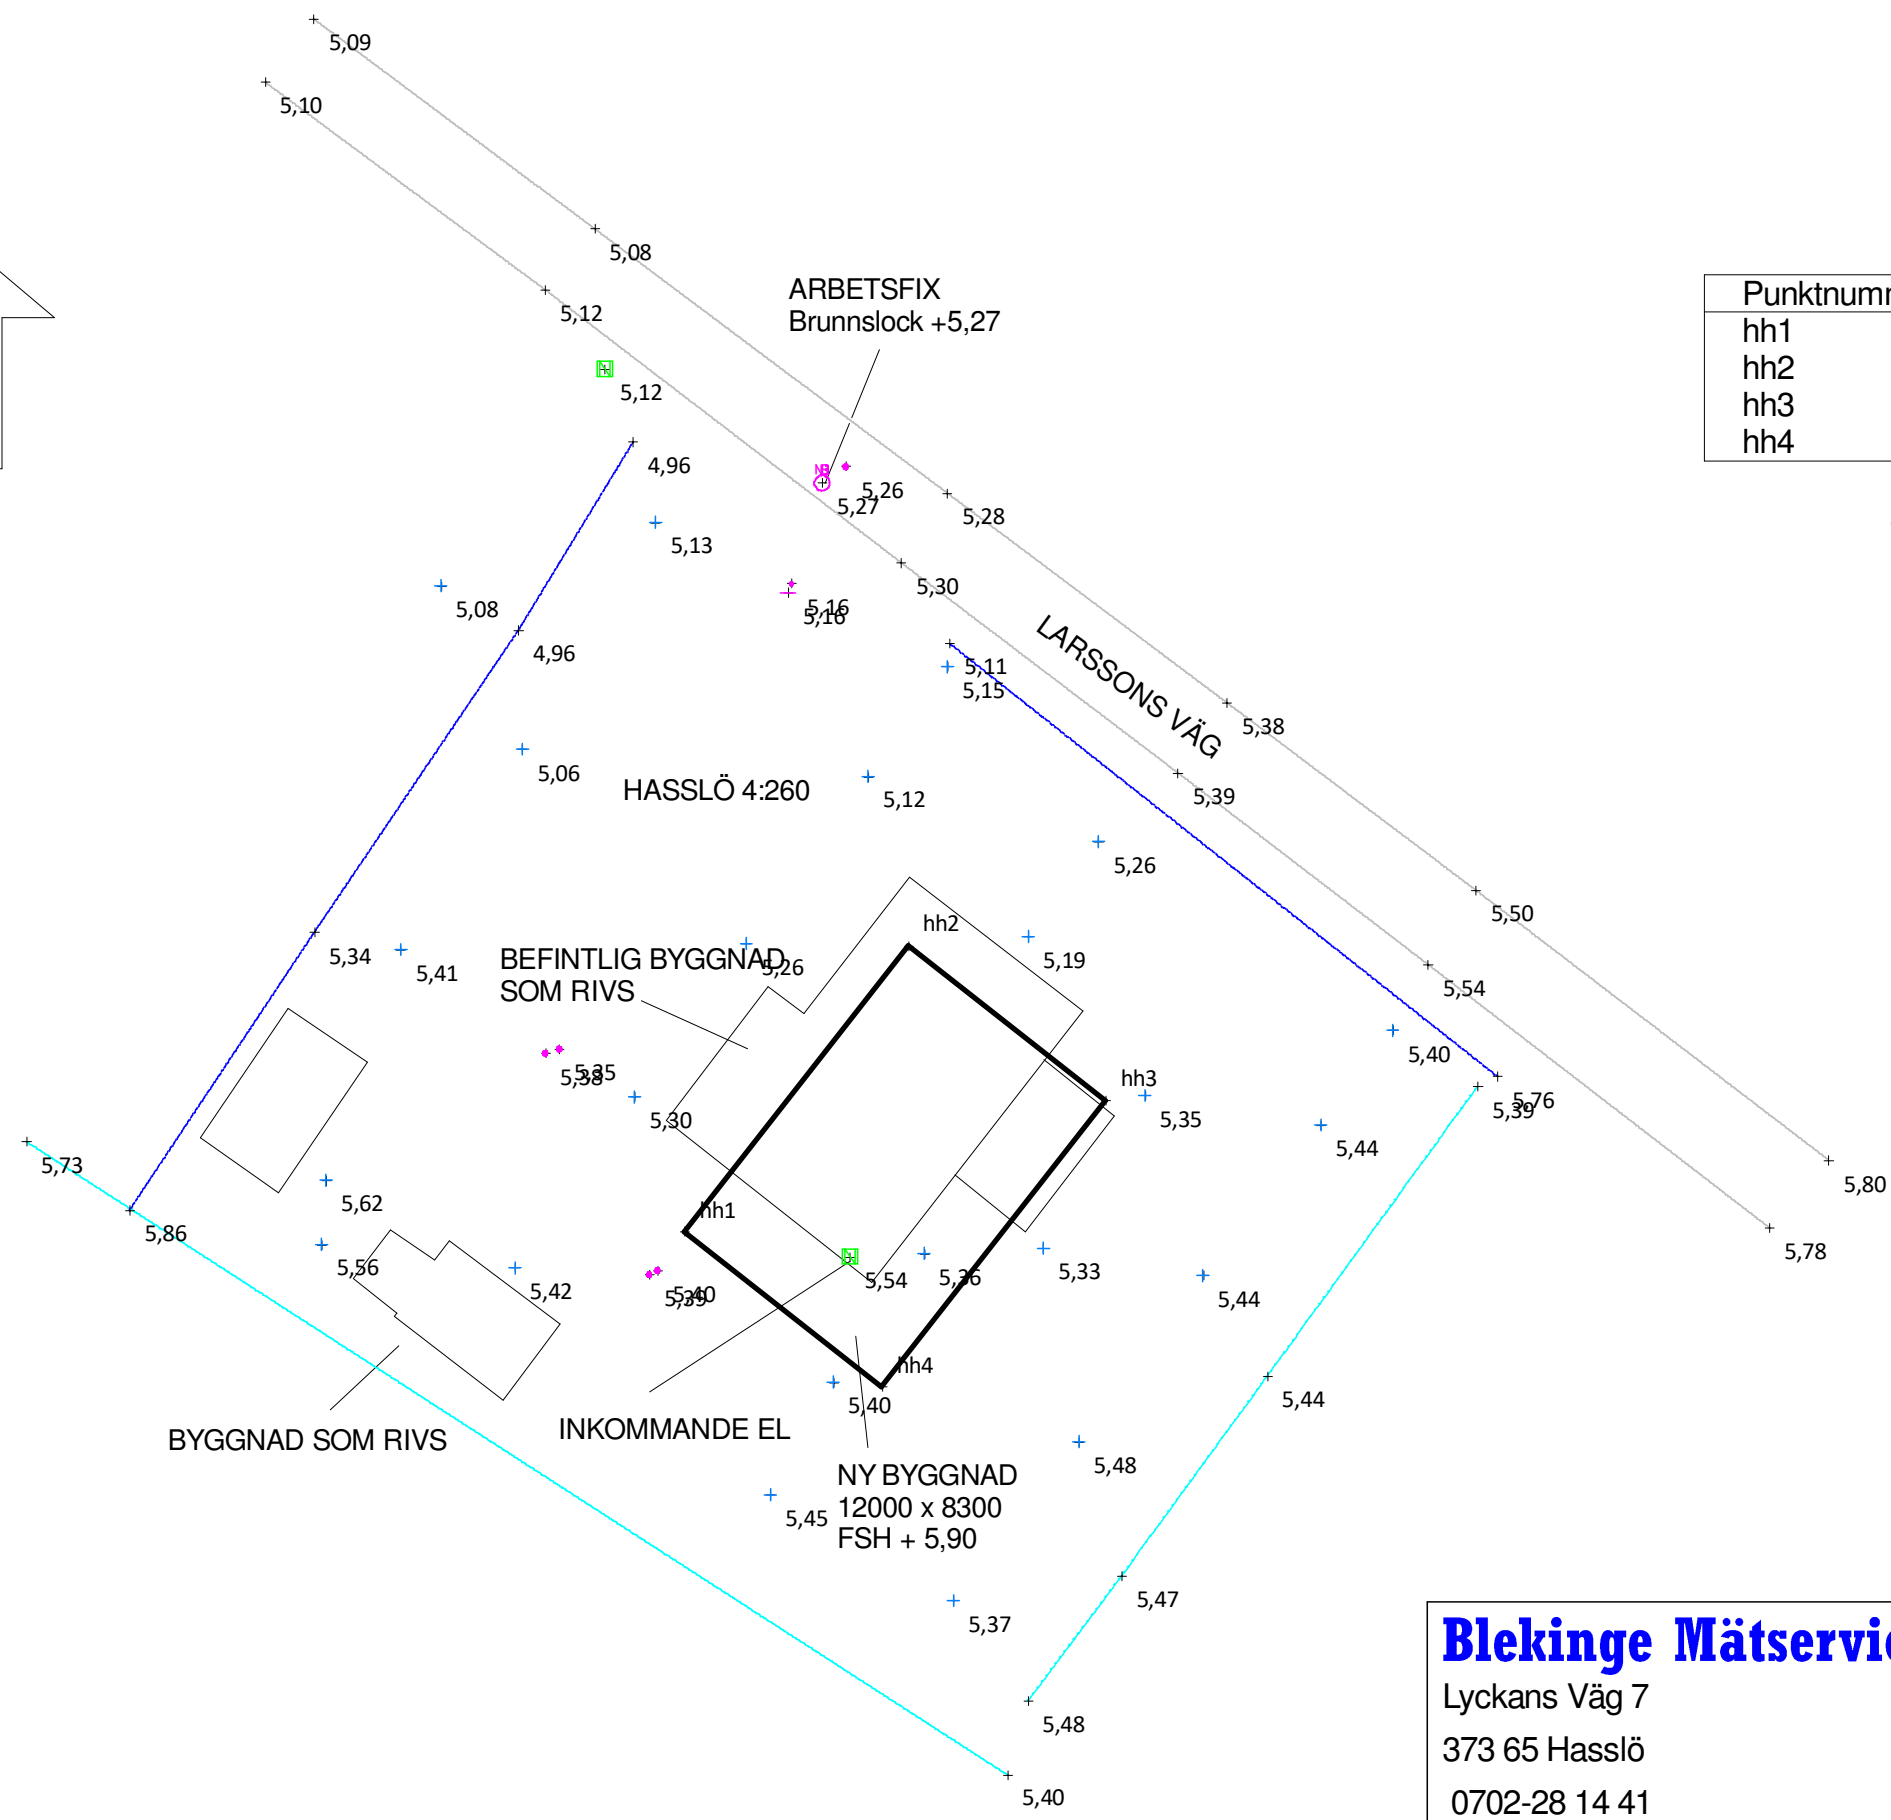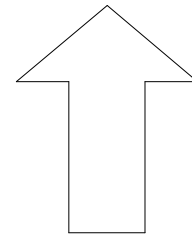

<b>Blekinge Mätservice</b>		Hasslö 4:260		
Lyckans Väg 7		Förslag på husplacering		
373 65 Hasslö				
0702-28 14 41				
RITAD AV, KONSTRUERAD AV Niclas Olsson	ARB.NR.	SKALA	HÖJDSKALA	RITNINGNUMMER
Hasslö 2026-03-10		1:250		
				REV

Diverse/Hasslö4:260.dra ritad av BLEKI med Geo, 2026-03-10, 17:51



