



Vår beteckning  
MSN-2026-2153.4.4.2.1

Datum  
2026-06-03

Hej!

Det har inkommit en ansökan om Bygglov för nybyggnad av fritidshus samt rivningslov för enbostadshus på fastigheten HASSLÖ 4:260 till Karlskrona kommun. Sökt av P Wahlstrand Byggkonsult AB

Anledningen till att ni hörs i detta ärende är att fastigheten ligger utanför planlagt område. Placeringen av byggnaden i handlingarna har reviderats och skickas därmed åter ut till berörda.

På [www.karlskrona.se/granne](http://www.karlskrona.se/granne) kan du ta del av handlingar för ärendet.



Innan samhällsbyggnadsnämnden beslutar i ärendet har du möjlighet att yttra dig om ansökan.

Ditt yttrande behöver vara skriftligt och var Karlskrona kommun tillhanda senast **2026-06-21**.

Vid yttrande är det viktigt att diarienummer anges **MSN-2026-2153**. Du kan skicka ditt yttrande till:

[samhallsbyggnadsforvaltningen@karlskrona.se](mailto:samhallsbyggnadsforvaltningen@karlskrona.se)

För information om handläggning av bygglov och övriga steg i bygglovsprocessen se [Bygga nytt, bygga till, bygga om - Karlskrona.se](#) (<https://www.karlskrona.se/Bo-och-bygga/bygga/>). Det går också bra att kontakta bygglovavdelning på 0455-32 20 01. Handläggarna har telefontid måndag, tisdag, torsdag och fredag klockan 13.00-15.00.

Vänliga hälsningar

Bygglovavdelningen  
**KARLSKRONA KOMMUN**



Miljö- och samhällsbyggnadsförvaltningen

Adress  
371 83 Karlskrona

Besöksadress  
Östra Köpmansgatan 1

Telefon  
0455-32 20 01

E-postadress  
[samhallsbyggnadsforvaltningen@karlskrona.se](mailto:samhallsbyggnadsforvaltningen@karlskrona.se)

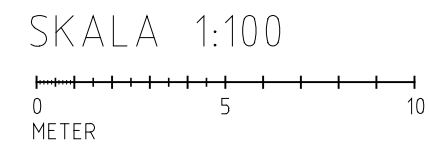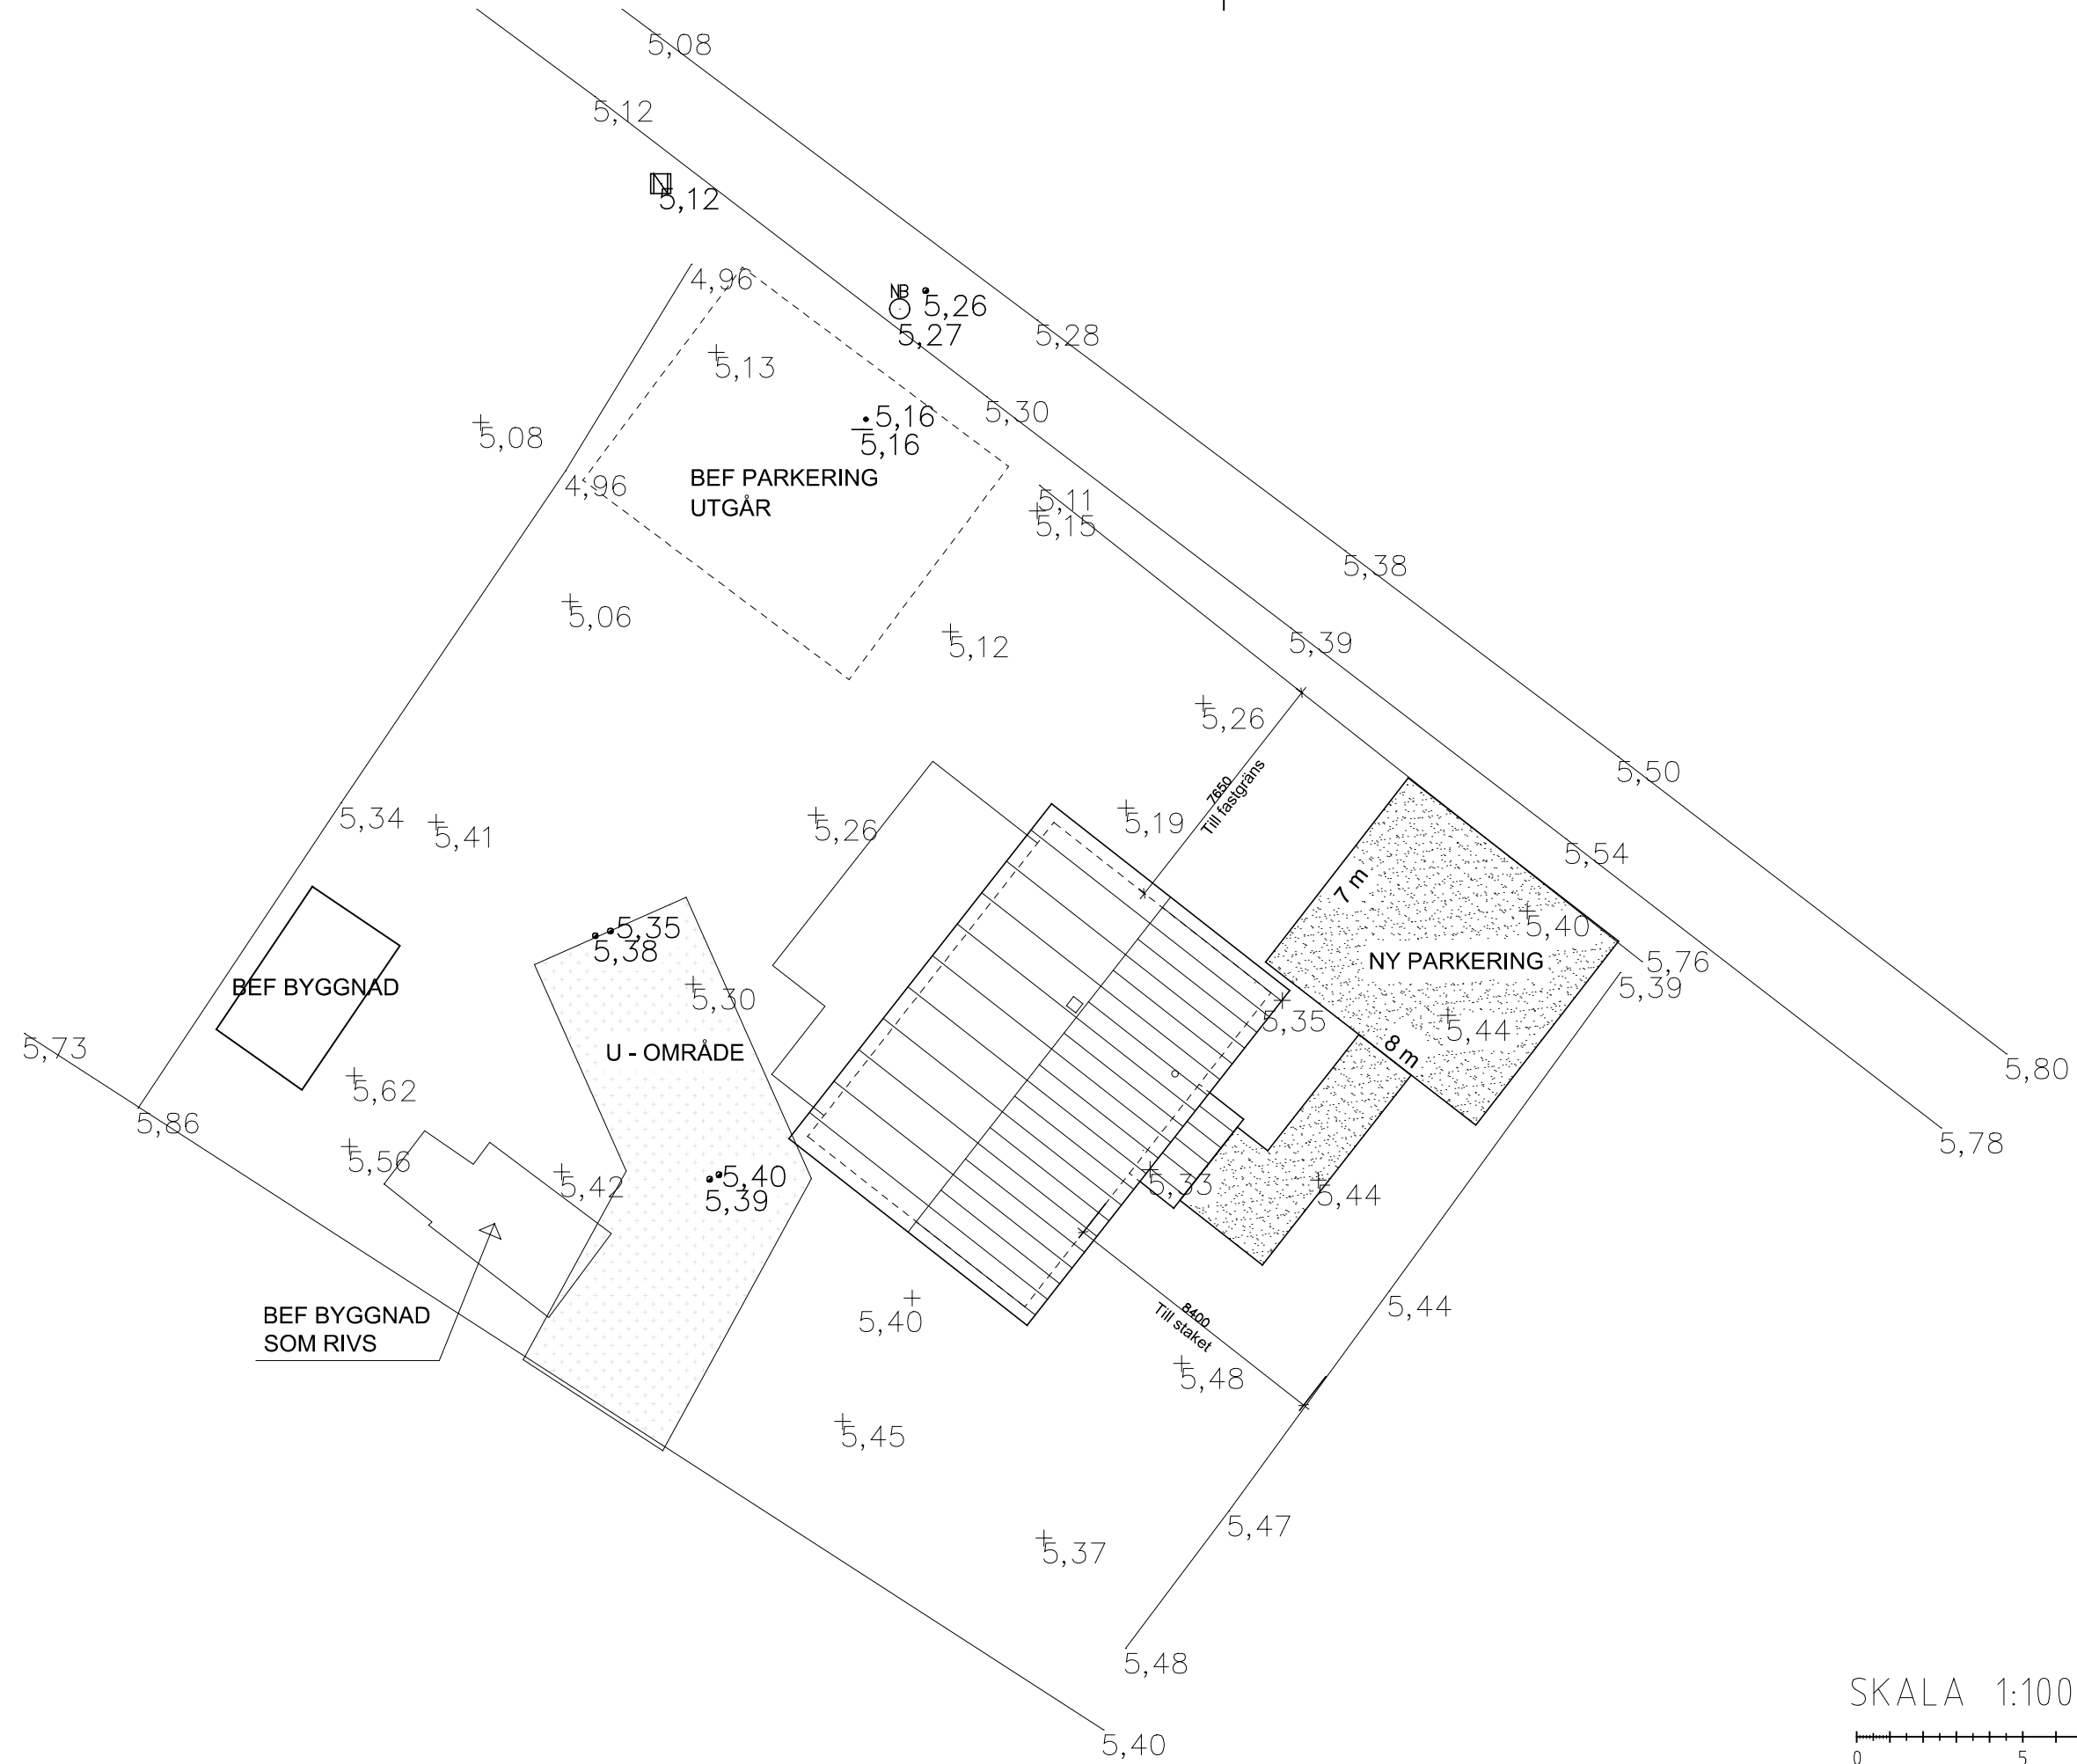

A Flyttad byggnad samt PW 260525  
 justerad uteplats

BET	ANT	ÄNDRINGEN AVSER	SIGN	DATUM

**FÖRSLAGSRITNING**




**P. WIHLSTRAND  
 BYGGKONSULT**  
 WWW.PWBYGGKONSULT.SE

UPPDRAG NR	RITAD AV	ANSVARIG
25 015	P.W	PLANTIN-SVENSSON


DATUM  
 MÖRRUM 2026-04-03  
**HASSLÖ 4:260**  
 LARSSONS VÄG 3  
 NYBYGGNAD AV FRITIDSHUS

SITUATIONSPLAN


SKALA	RITINGSNUMMER	BET
A1: 1:100 A3: 1:200	<b>A-10-1</b>	<b>A</b>

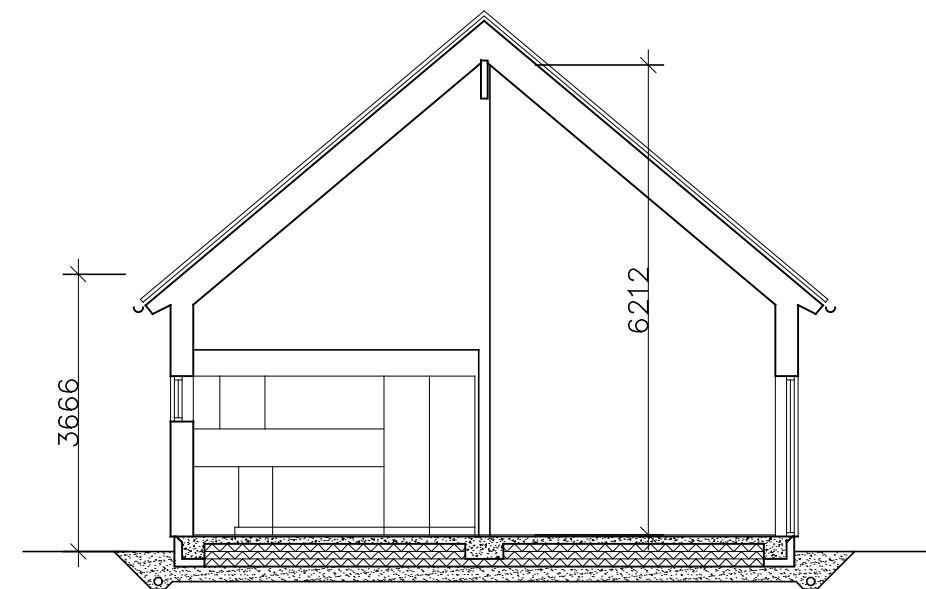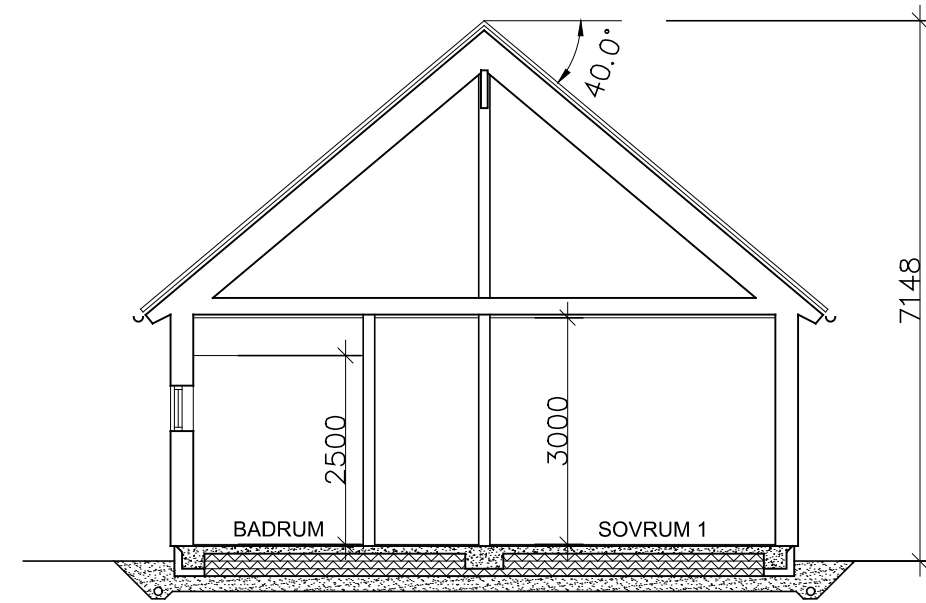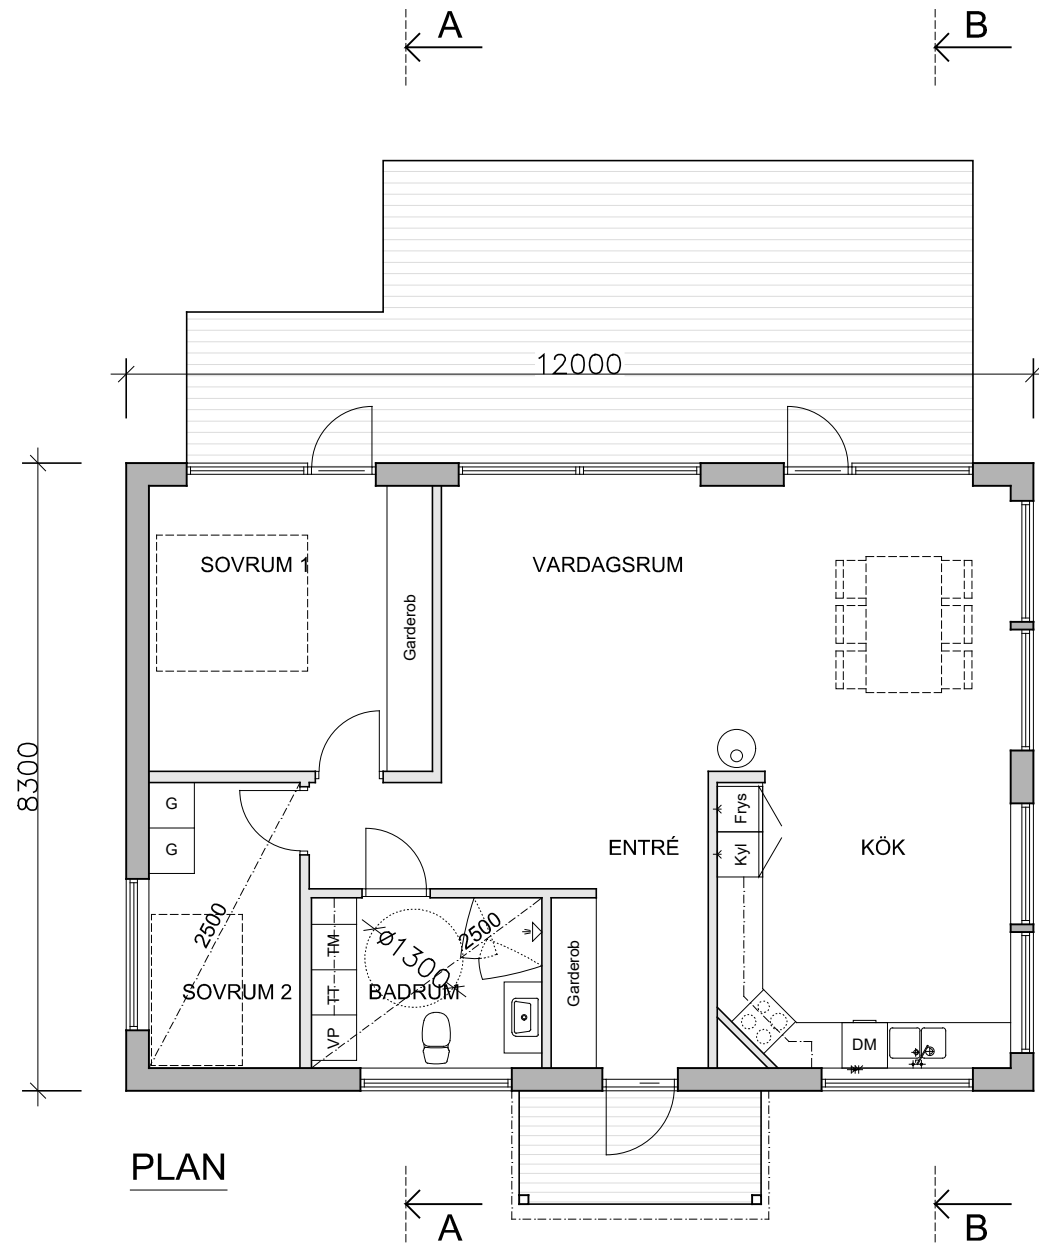


SKALA 1:50

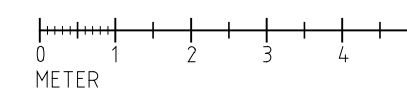


A		Justerad uteplats		PW_260525	
BET	ANT	ÄNDRINGEN AVSER	SIGN	DATUM	
<b>FÖRSLAGSRITNING</b>					
<b>P. WIDLSTRAND BYGGKONSULT</b> WWW.PWBYGGKONSULT.SE					
UPPDRAG NR	RITAD AV	ANSVARIG			
25 015	P.W	PLANTIN-SVENSSON			
DATUM					
MÖRRUM 2026-02-14					
HASSLÖ 4:260					
LARSSONS VÄG 3					
NYBYGGNAD AV FRITIDSHUS					
PLAN, SEKTIONER					
SKALA	A1: 1:50	RITNINGNUMMER	A-40-1		BET
	A3: 1:100				A

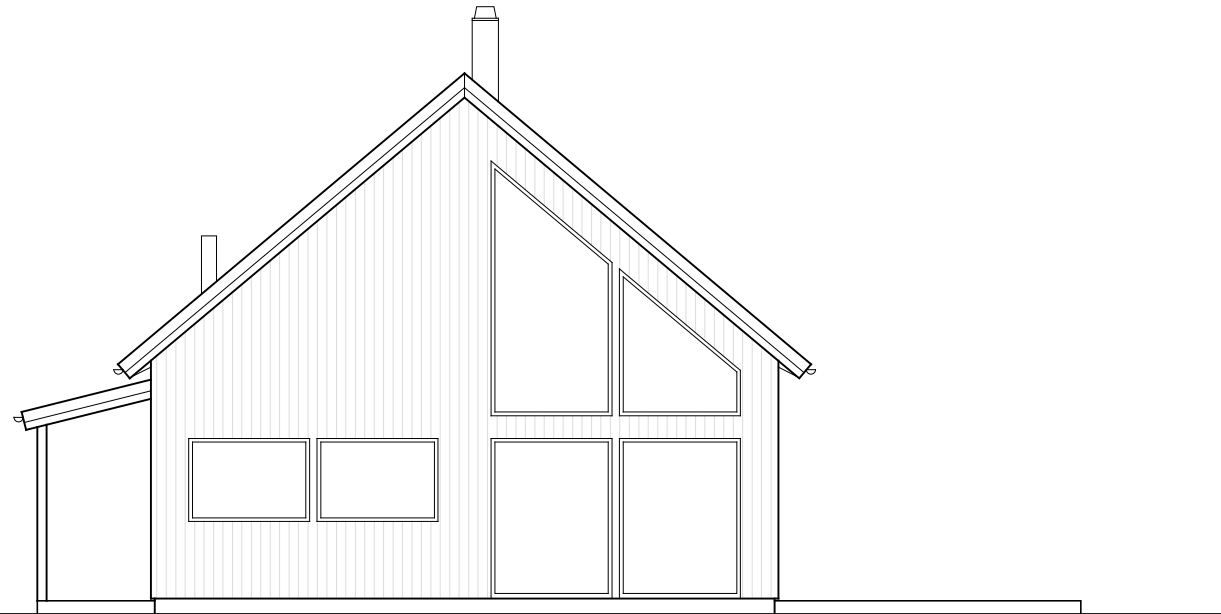


FASAD MOT NORDOST

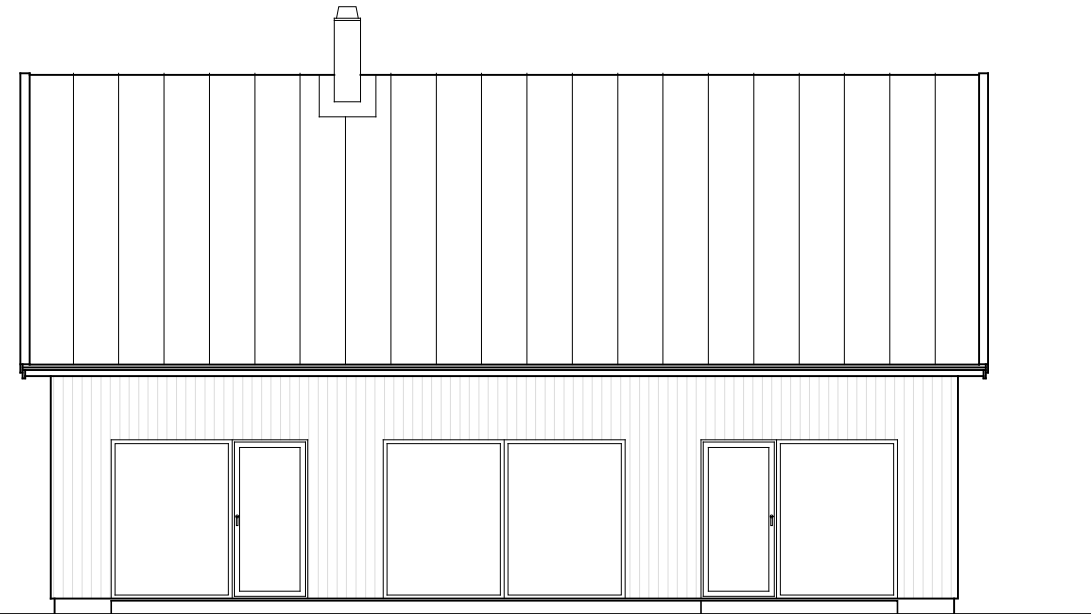

FASAD MOT NORDVÄST

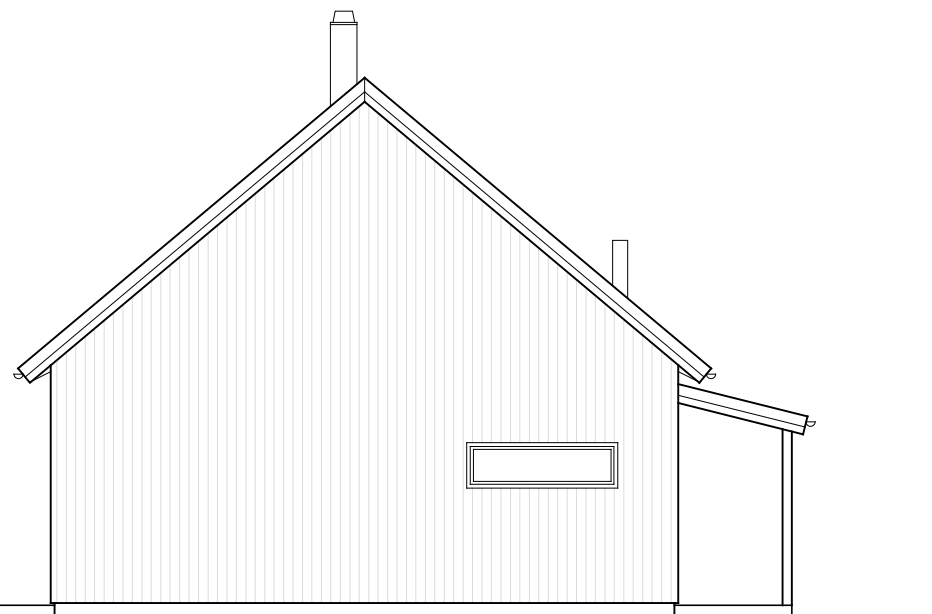


FASAD MOT SYDVÄST

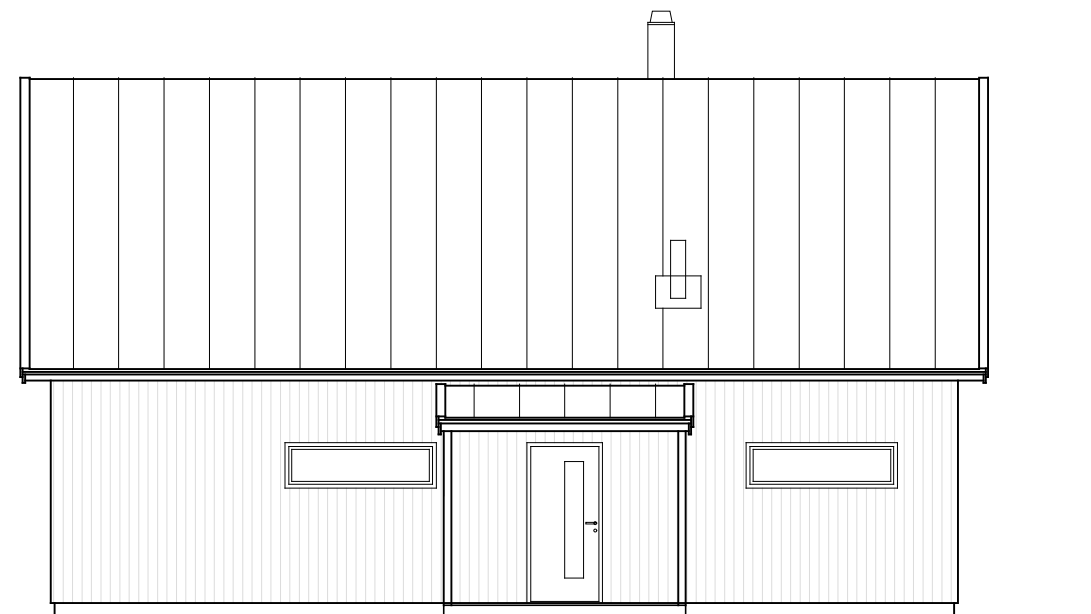

FASAD MOT SYDOST

SKALA 1:50

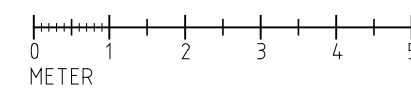

A		Justerad uteplats		PW_260525	
BET	ANT	ÄNDRINGEN AVSER	SIGN	DATUM	
<b>FÖRSLAGSRITNING</b>					
<b>P. WIDLSTRAND</b> <b>BYGGKONSULT</b> WWW.PWBYGGKONSULT.SE					
UPPDRAG NR	25 015	RITAD AV	P.W	ANSVARIG	PLANTIN-SVENSSON
DATUM	MÖRRUM 2026-02-14				
HASSLÖ 4:260 LARSSONS VÄG 3 NYBYGGNAD AV FRITIDSHUS					
FASADER					
SKALA	A1: 1:50	RITNINGNUMMER	A-40-3		BET
	A3: 1:100				A