

Hej!

Det har inkommit en ansökan om Bygglov för nybyggnad av enbostadshus och komplementbyggnad på fastigheten FÄRMANSTORP 1:62 till Karlskrona kommun. Sökt av Hassan Rudha Naji Sadik Al-Saqr

Anledningen till att ni hörs i detta ärende är att fastigheten ligger utanför planlagt område.

På www.karlskrona.se/granne kan du ta del av handlingar för ärendet.



Innan samhällsbyggnadsnämnden beslutar i ärendet har du möjlighet att yttra dig om ansökan.

Ditt yttrande behöver vara skriftligt och var Karlskrona kommun tillhanda senast **2026-08-05**.

Vid yttrande är det viktigt att diarienummer anges **MSN-2026-2799**. Du kan skicka ditt yttrande till:

samhallsbyggnadsforvaltningen@karlskrona.se

För information om handläggning av bygglov och övriga steg i bygglovsprocessen se [Bygga nytt, bygga till, bygga om - Karlskrona.se](https://www.karlskrona.se/Bo-och-bygga/bygga/) (<https://www.karlskrona.se/Bo-och-bygga/bygga/>). Det går också bra att kontakta bygglovavdelning på 0455-32 20 01. Handläggarna har telefonid måndag, tisdag, torsdag och fredag klockan 13.00-15.00.

Vänliga hälsningar

Bygglovavdelningen
KARLSKRONA KOMMUN

Nybyggnadskarta över

FÄRMANSTORP 1:62

KARLSKRONA KOMMUN







Gatuadress	Råholmavägen 18
Tätort	373 33 Karlskrona
Areal	1 212 m²
Fastigheten bildad eller registrerad	2021-05-10

Primärkartans beteckningar (ett urval)

- Trakt- och kvartersgräns
- Fastighetsgräns
- Bostad, husliv/ takliv
- Komplementbyggnad, husliv/ takliv
- Skärmtak, byggnadsliv/takliv
- Avvägd höjd i förhållande till gällande höjdsystem.
- Höjd på sockel eller nederkant fasad.
- Gränskvaliten är god (upphittade gränser samt markering)
- Servitut


Information utanför fastigheten kan vara ofullständigt redovisad

BYGGLOVSHANDLING
2026-06-11
NYBYGGNAD BOSTADSHUS
FÄRMANSTORP 1:62
HASSAN
MR GRAV O BYGG
SITUATIONSPLAN
RITAD AV: MR.
SKALA: 1:500 A3

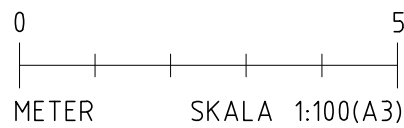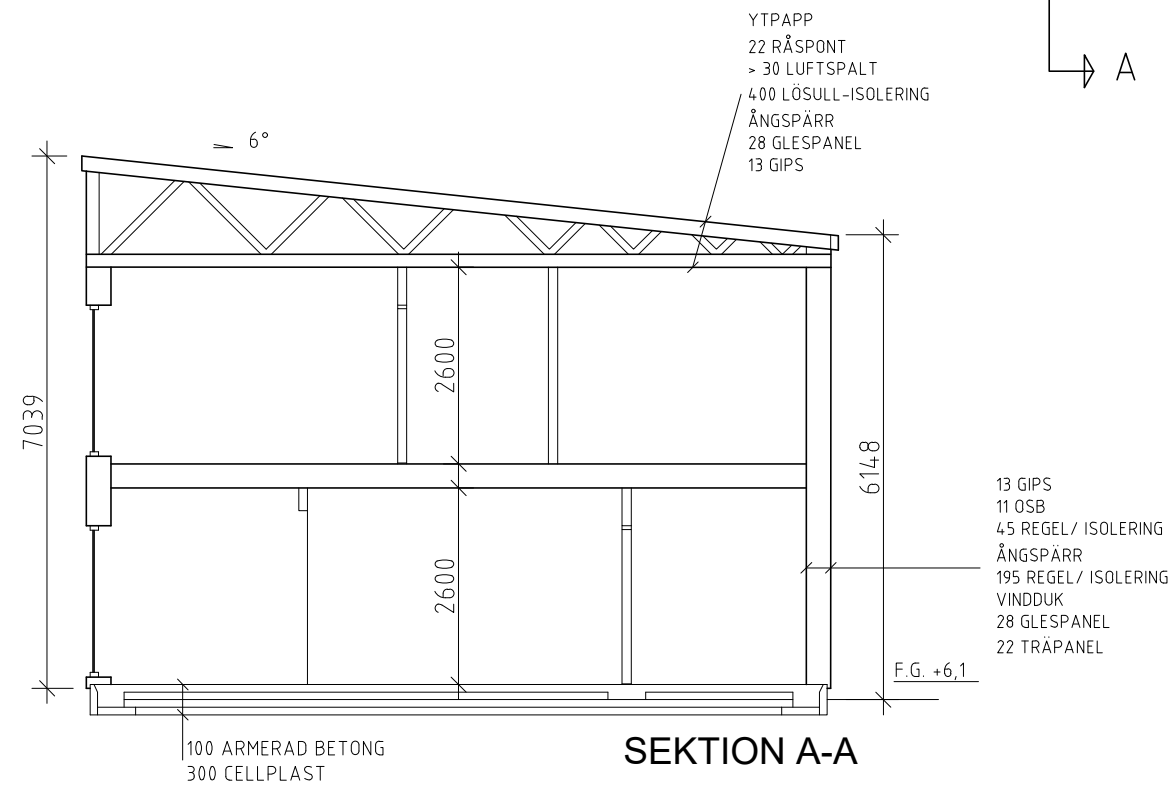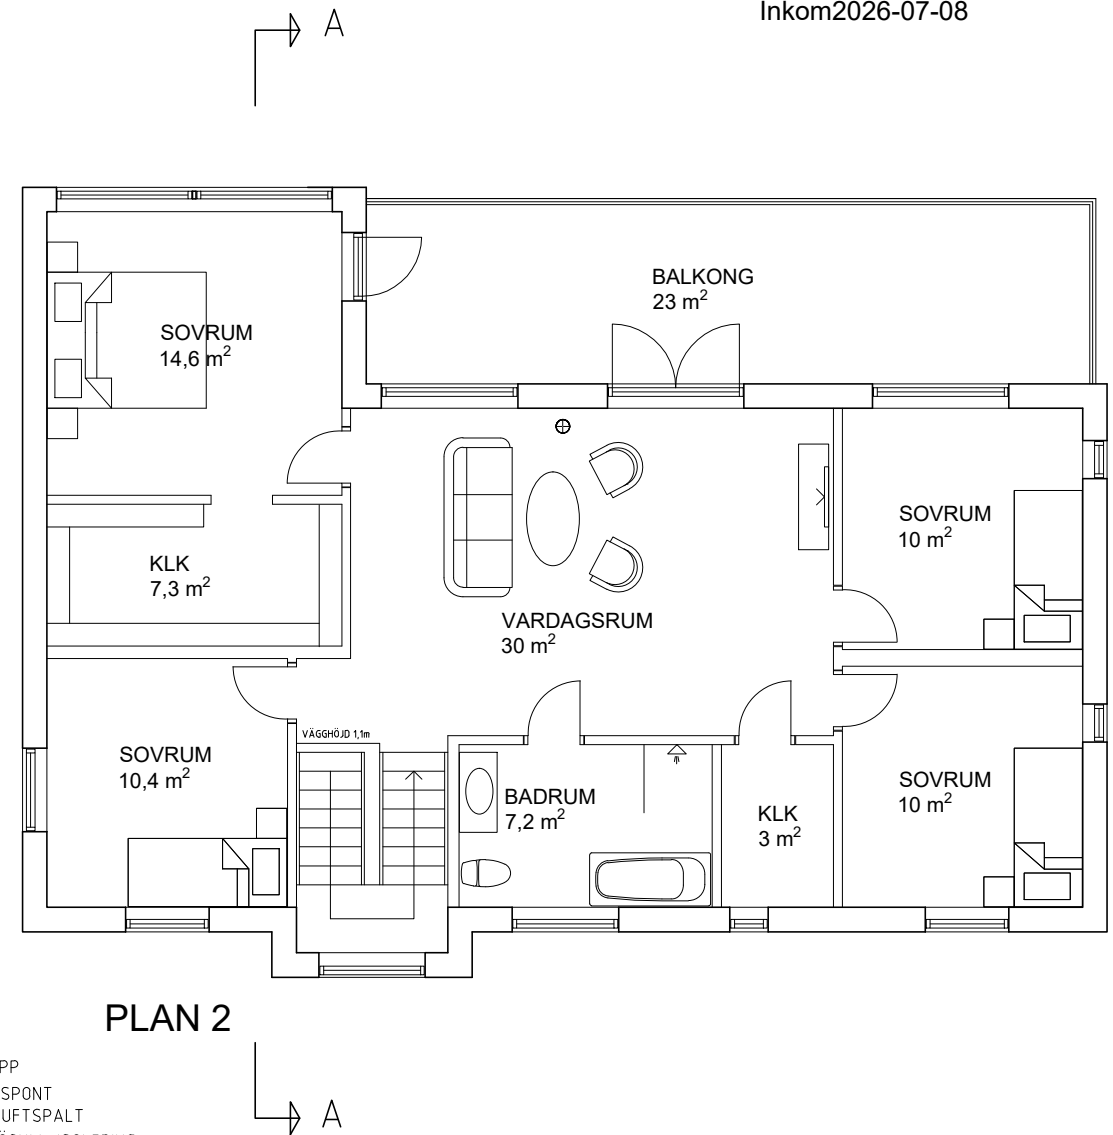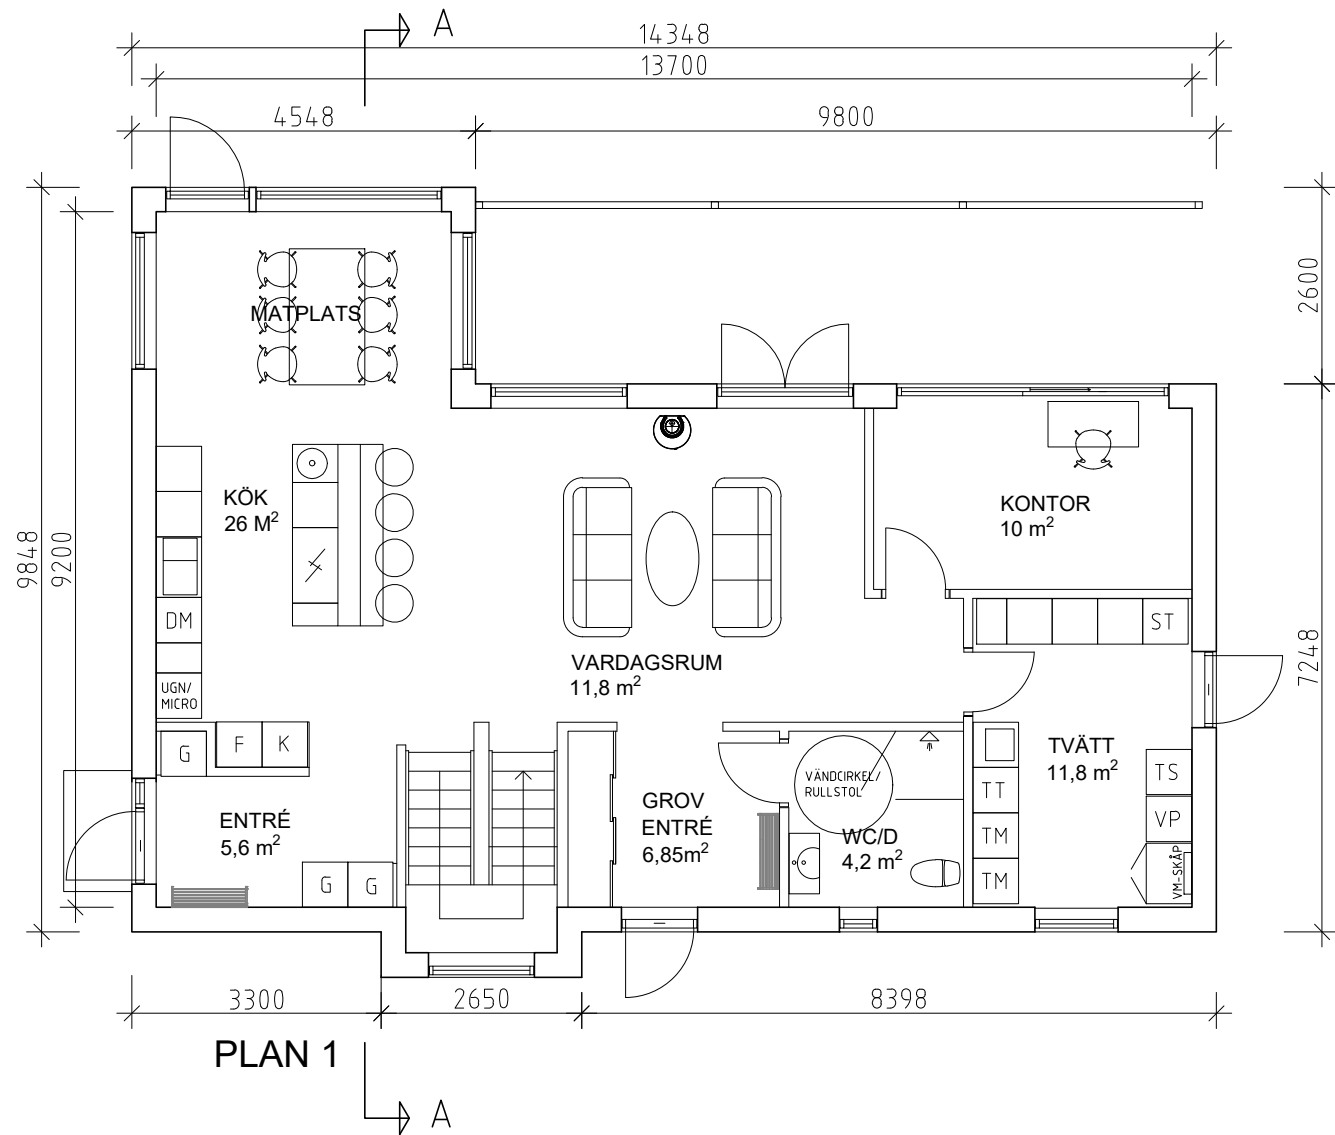


YTÖR:
BOA 198 M²
BYA 140,5 M²
BTA 117 M²


BYGGLOVSHANDLING
2026-07-08
NYBYGGNAD BOSTADSHUS
FÄRMANSTÖRP 1:62
HASSAN
VILLA FÄRMANSTÖRP
MR GRÄV O BYGG
PLAN, SEKTIONER
RITAD AV: MR
SKALA: 1:100 A3 A-40-1-100

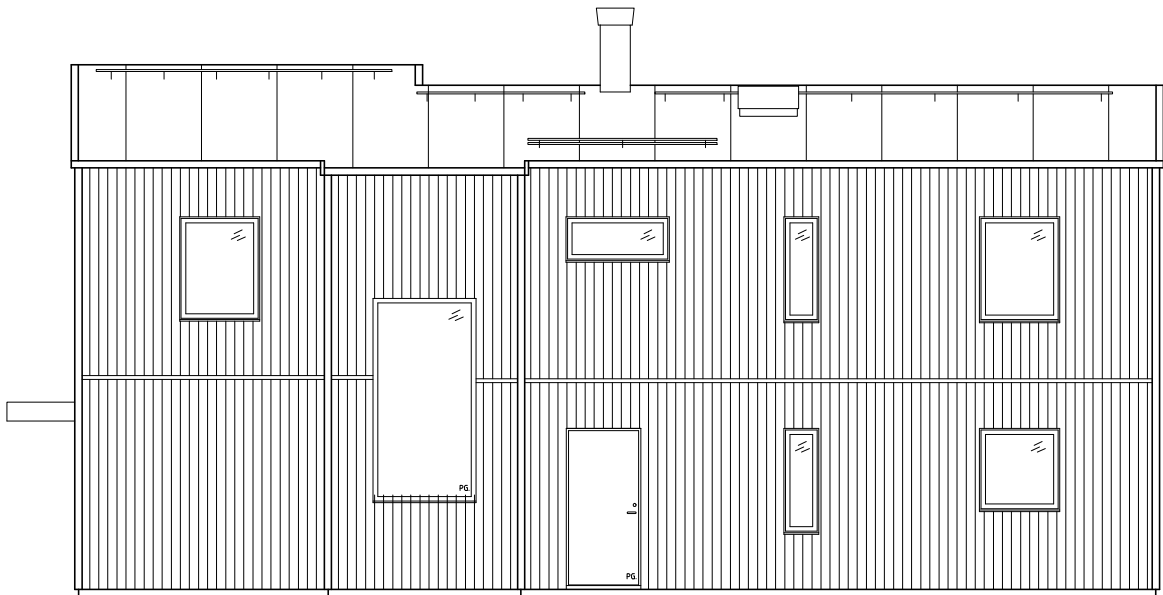


FASAD MOT NORR

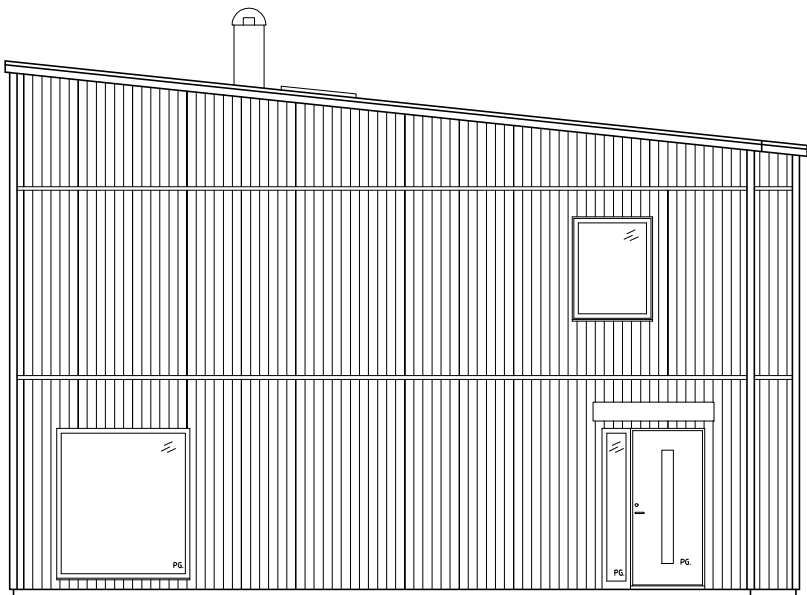

FASAD MOT ÖSTER

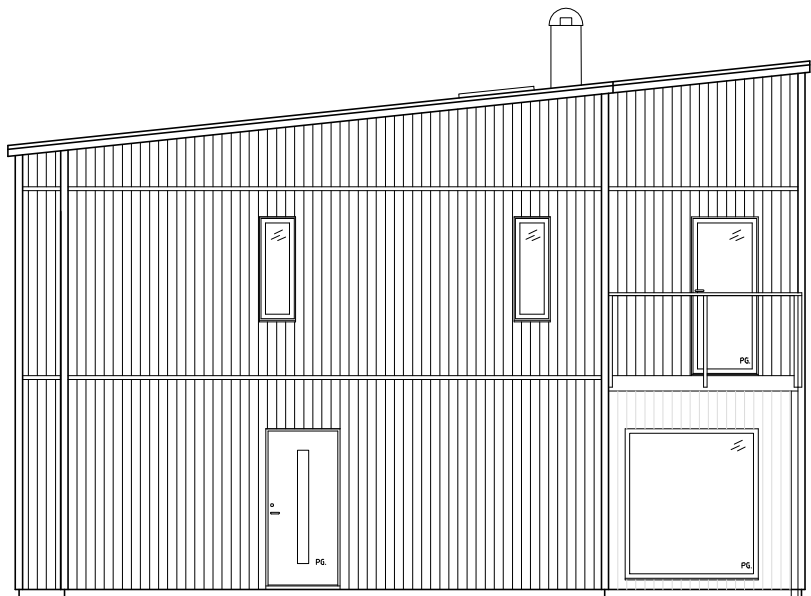

FASAD MOT VÄSTER

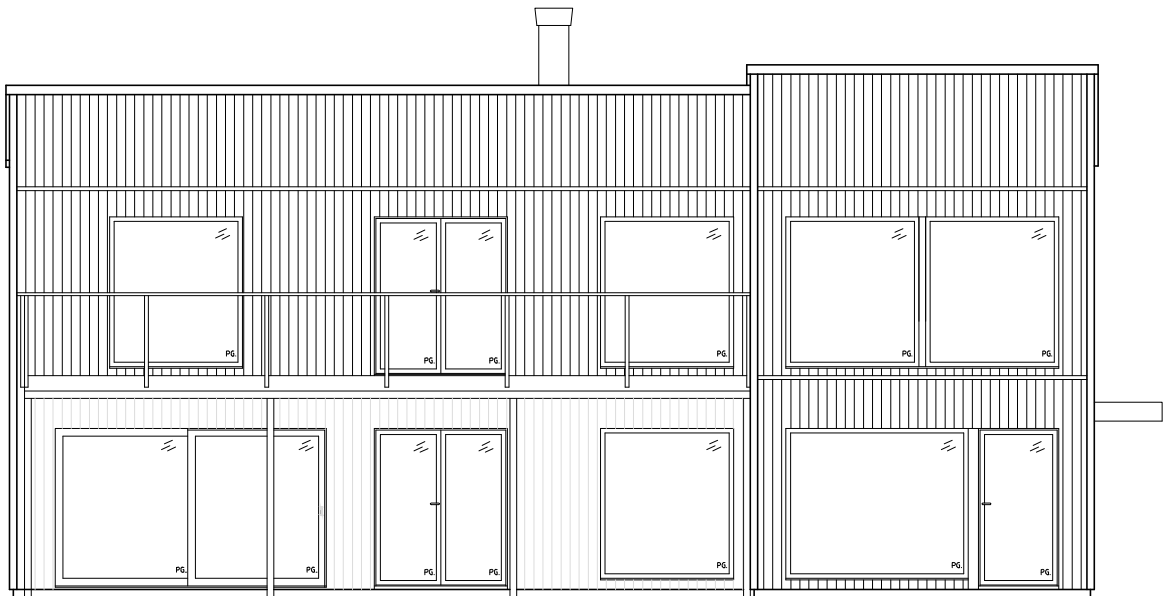


FASAD MOT SÖDER




BYGGLOVSHANDLING
2026-07-08
NYBYGGNAD BOSTADSHUS
FÄRMANSTORP 1:62
HASSAN
VILLA FÄRMANSTORP
MR GRÄV O BYGG
FASADER
RITAD AV: MR
SKALA: 1:100 A3 A-40-3-100


BYGGLOV

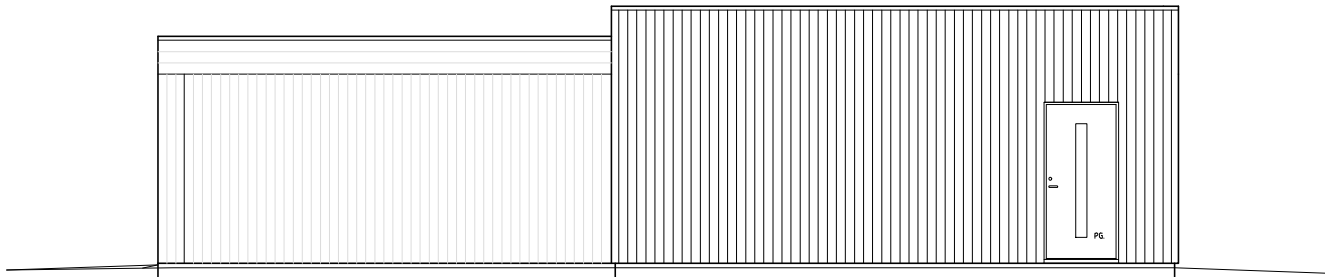


FASAD MOT VÄSTER

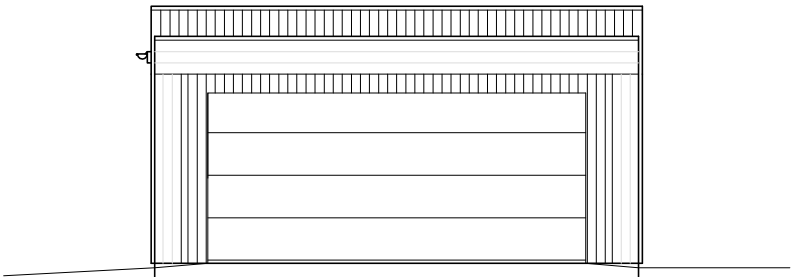



FASAD MOT SÖDER

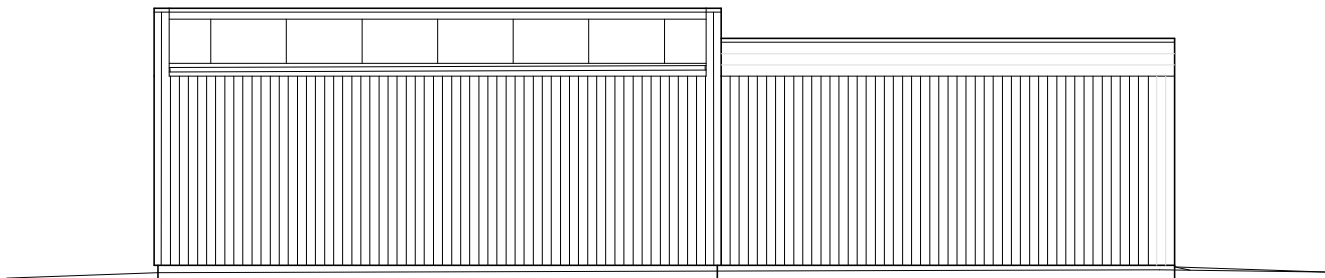

FASAD MOT ÖSTER

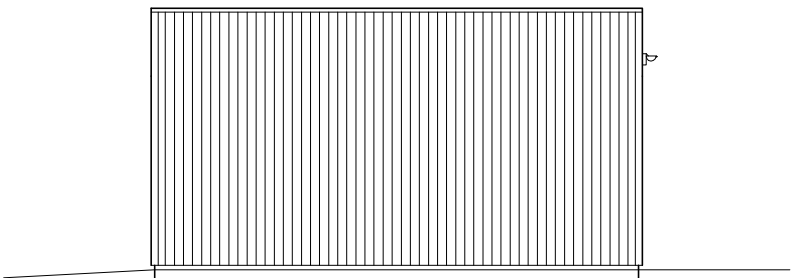

FASAD MOT NORR

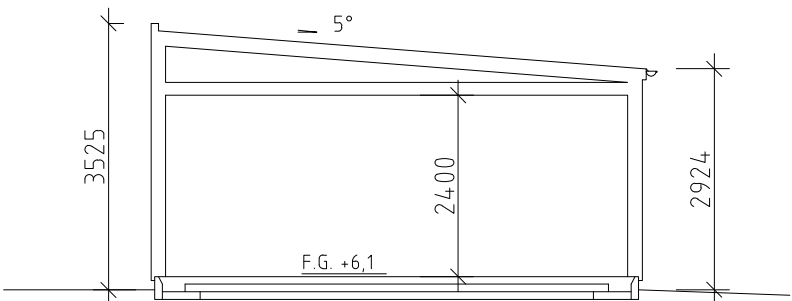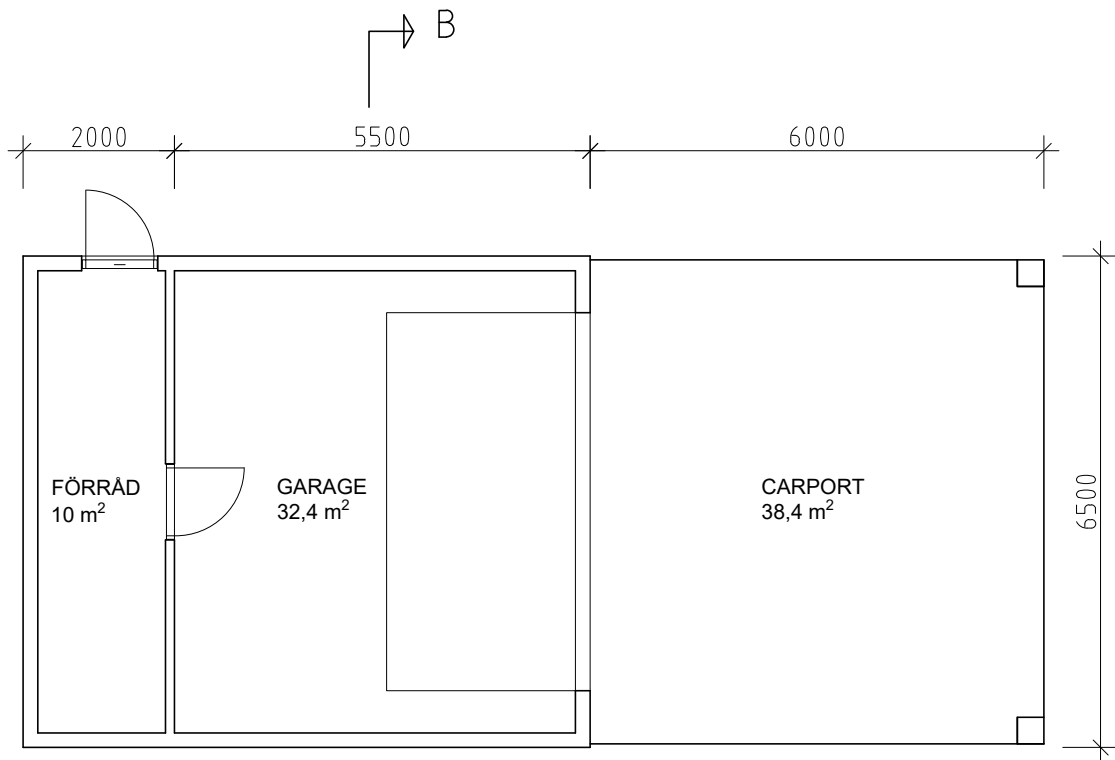

SEKTION B-B

YTÖR:
BYA 87 M²



BYGGLOVSHANDLING
2026-05-11
NYBYGGNAD GARAGE
FÄRMANSTORP 1:62
HASSAN
VILLA FÄRMANSTORP
MR GRÄV O BYGG
PLAN FASAD SEKTION
RITAD AV: MR
SKALA: 1:100 A3 A-40-2-100