

Hej!

Det har inkommit en ansökan om Bygglov för nybyggnad av fritidshus samt rivning av befintligt fritidshus på fastigheten ÖLJERSJÖ 2:15 till Karlskrona kommun. Sökt av Holger Lindkvist.

Anledningen till att ni hörs i detta ärende är att fastigheten ligger i ett område där det inte finns någon detaljplan och grannehörande skickas ut för att ärendet inte är färdigställt inom utsatt tid och nytt bygglov söks.

På www.karlskrona.se/granne kan du ta del av handlingar för ärendet.



Innan samhällsbyggnadsnämnden beslutar i ärendet har du möjlighet att yttra dig om ansökan.



Ditt yttrande behöver vara skriftligt och var Karlskrona kommun tillhanda senast **2026-08-31**.

Vid yttrande är det viktigt att diarienummer anges **MSN-2021-873**. Du kan skicka ditt yttrande till:
samhallsbyggnadsforvaltningen@karlskrona.se

För information om handläggning av bygglov och övriga steg i bygglovsprocessen se [Bygga nytt, bygga till, bygga om - Karlskrona.se](https://www.karlskrona.se/Bo-och-bygga/bygga/) (<https://www.karlskrona.se/Bo-och-bygga/bygga/>). Det går också bra att kontakta bygglovavdelning på 0455-32 20 01. Handläggarna har telefontid måndag, tisdag, torsdag och fredag klockan 13.00-15.00.




Vänliga hälsningar

Bygglovavdelningen
KARLSKRONA KOMMUN

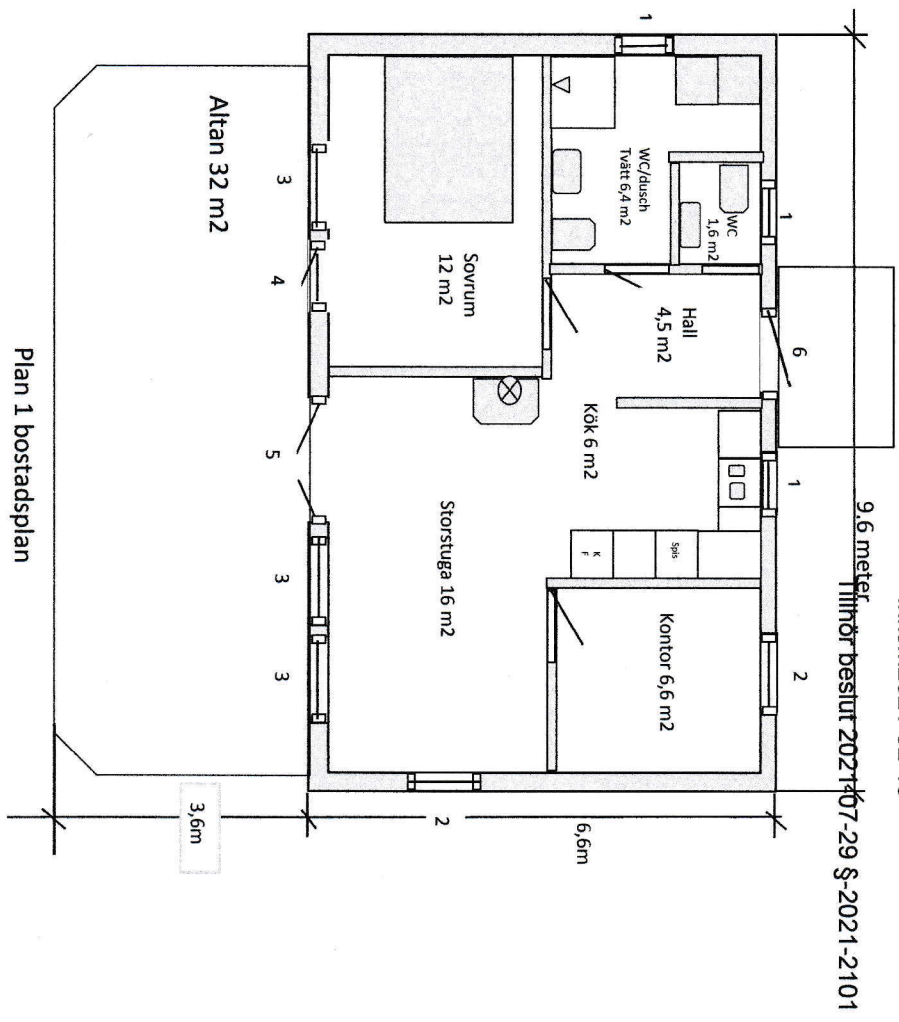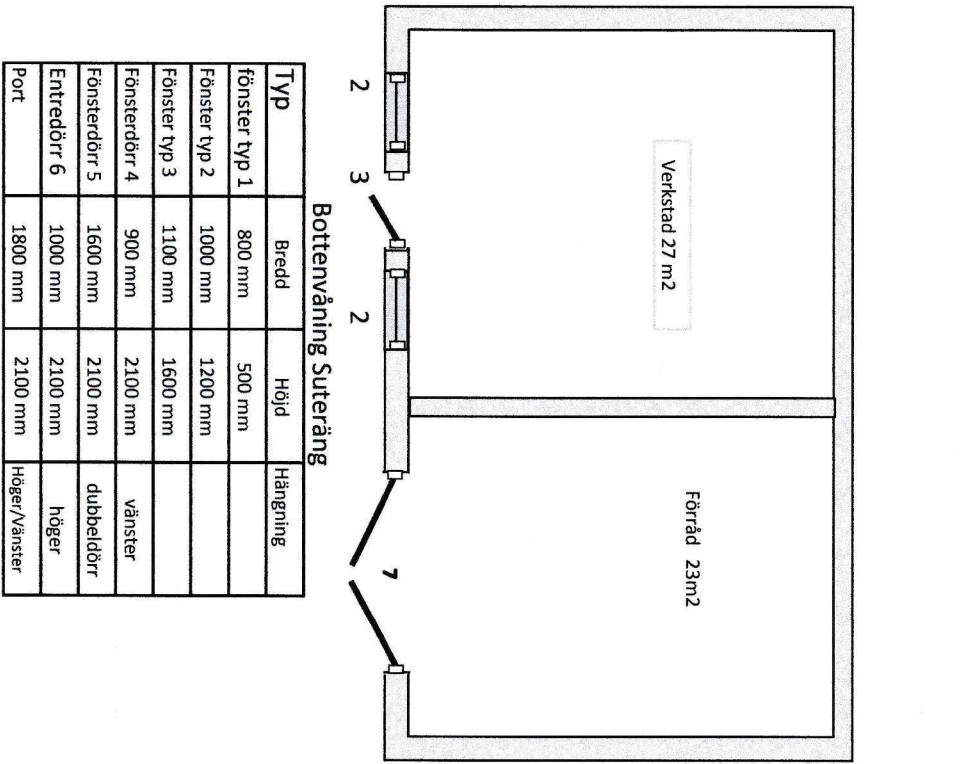


Öljesjö 2:15
Nybyggnad av fritidshus
Planer
Skala 1:100
Mätro 2021-02-15

Tillhör beslut 2021-07-29 §-2021-2101

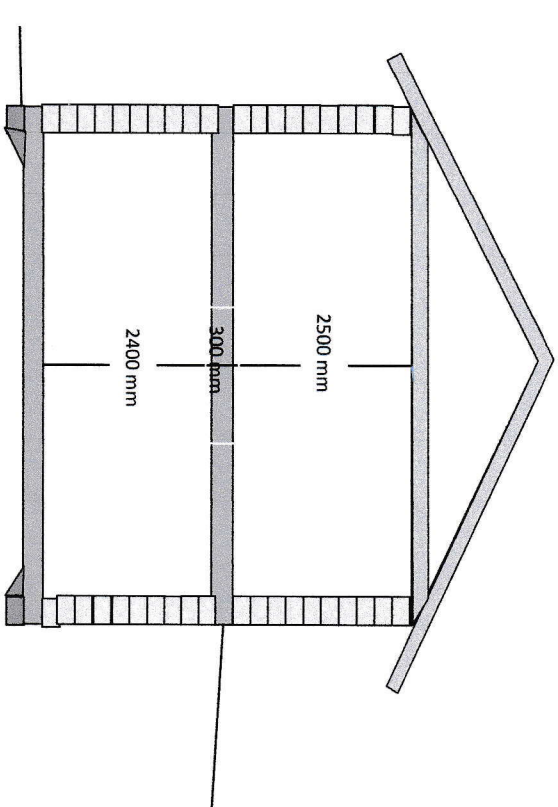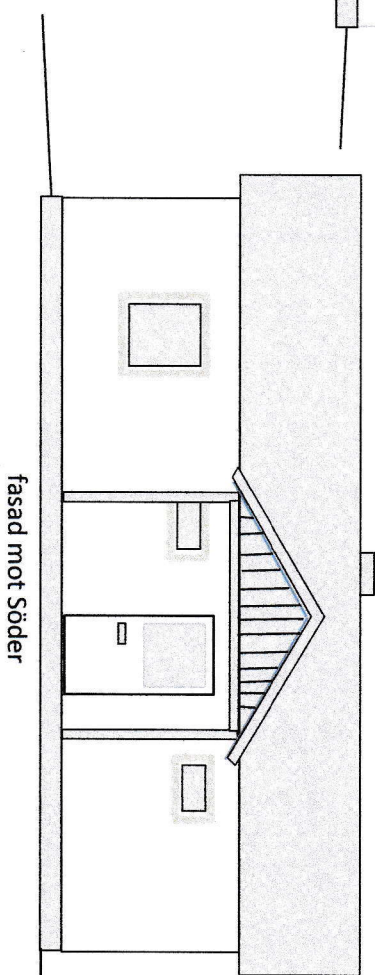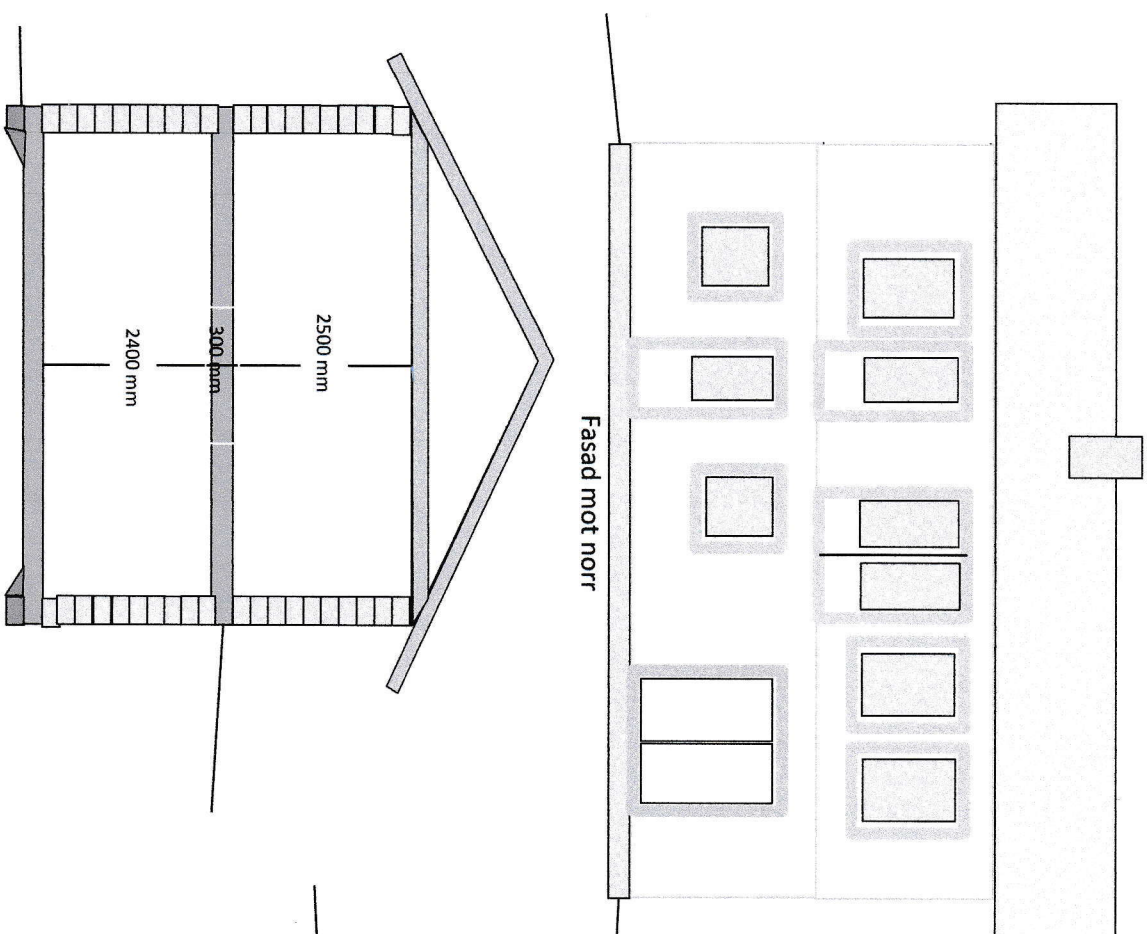


Öljesjö 2:15
Nybyggnad av fritidshus
Fasader och sektion
Skala 1:100
Matcro 2021-02-15

Tillhör beslut 2021-07-29 §-2021-2101

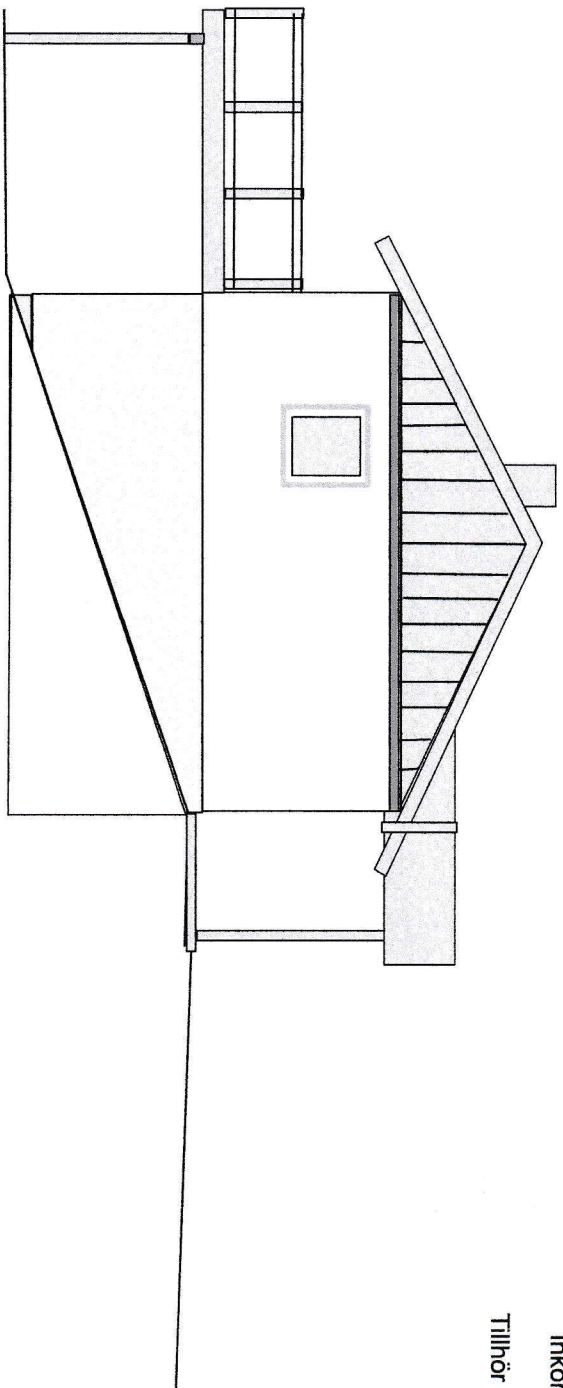


Fasad Väster

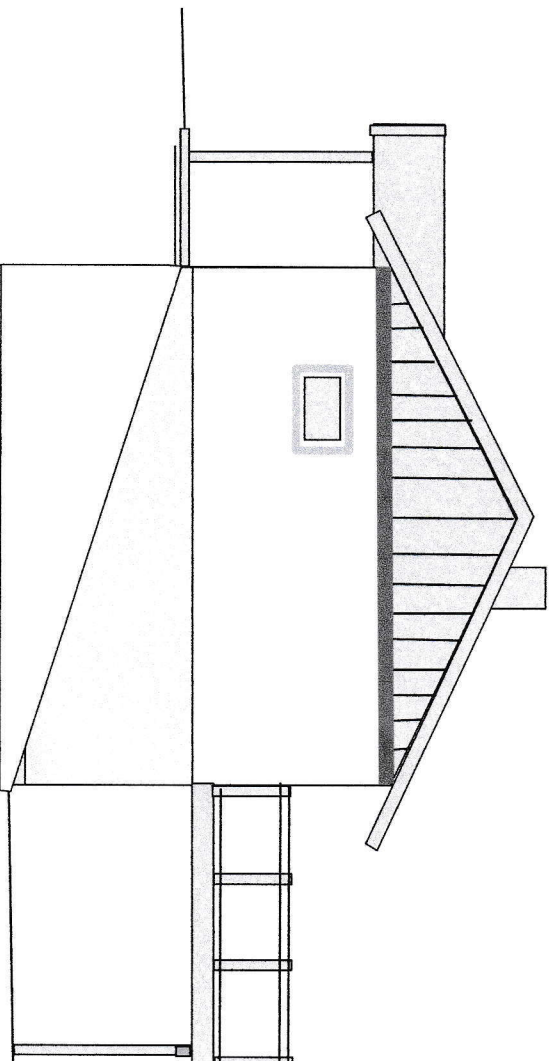

Fasad Öster

Öljesjö 2:15
Nybyggnad av fritidshus
Fasader
Skala 1:100

Matcro 2021-02-15

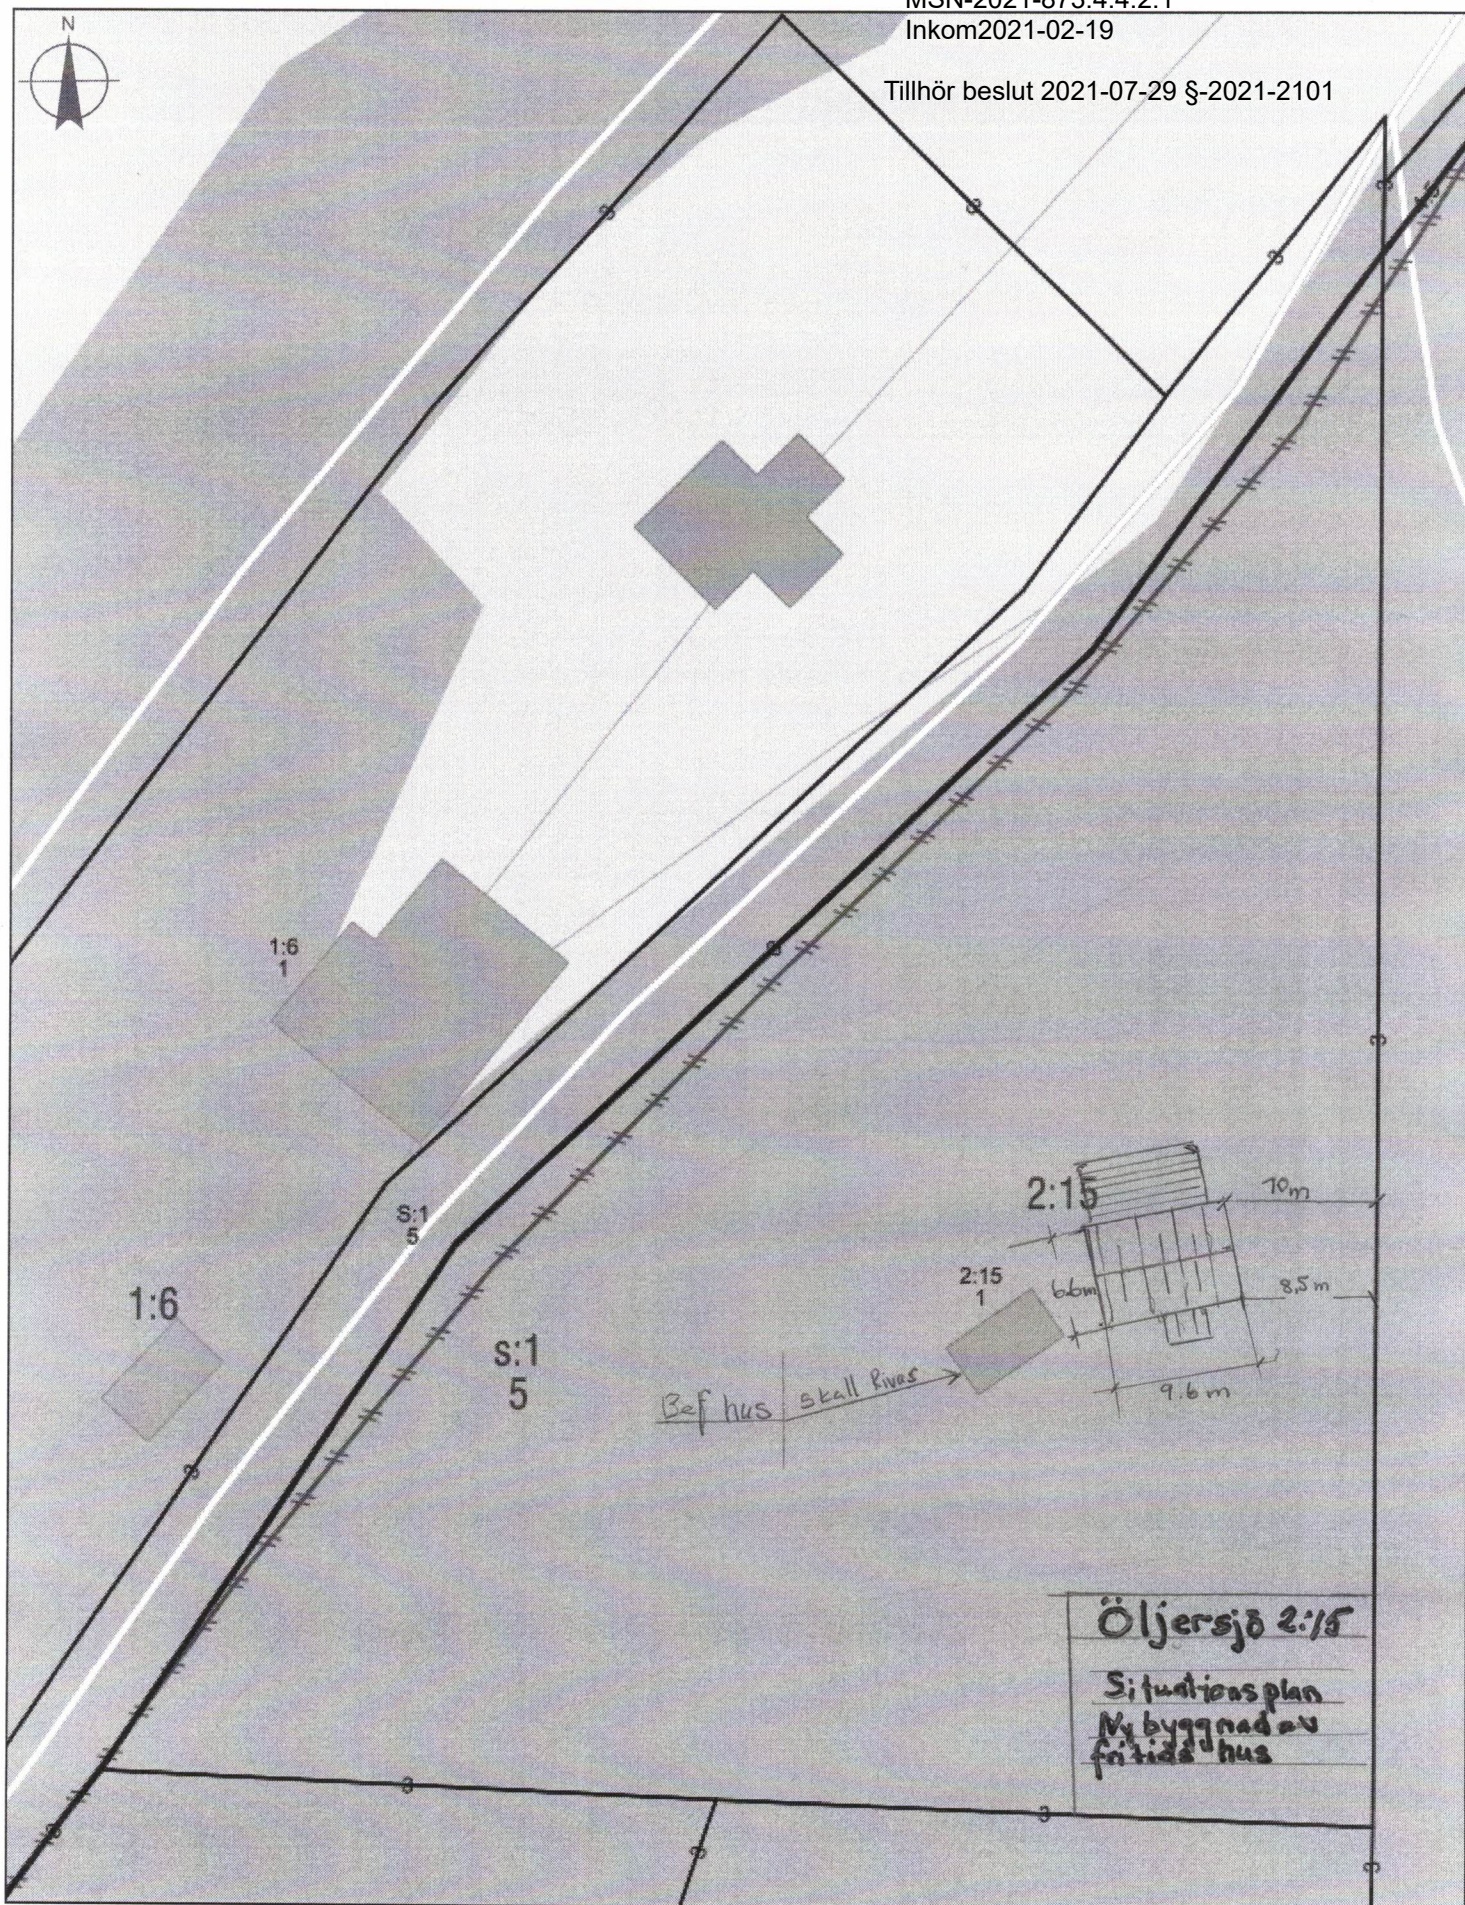

5 0 5 10 15 20 25 30 35 40 45 [m]

1:500