


FÖRKLARINGAR

- BRANDCELLSGRÄNS E160
- UTFRYNNINGSPRINCIP
- FÖRBERED SÄKER PLATS
- DISKMASKIN
- FRYS
- GOLVUTTAG ENL. E HANDLING
- K/Y/FRYS
- SPISSHÅLL
- MIKROVÅGSLU
- UGN
- TM
- TVÄTTMASKIN
- TORKTUMLARE
- TORKSKÅP
- SKÅP
- SKOBYLLA
- HÄTTBYLLA
- GPSAVSILLARE
- SRÅPARGALLER
- TORKKÄTTA
- FNÖX
- BRÖSTINGSHÖJD
- YDOX
- UTVÄNDIG ÖBRR. TYP OX
- INVÄNDIG ÖBRR. TYP OX
- DOX
- MÖBKLÄGGNING
- NEDFÄLLBAR PROJEKTIONS DUK
- P-DUK
- BEF. INNERVÄGG/DÖRR RIVES
- BEF. DÖRR
- DÖRRAUTOMATIK
- ANÖP-SMÅPP FÖR HISS

FÖRESKRIFTER

HÄNVISNINGAR

- ÖVERSIKTSPLAN A-01-1-001
- SEKTIONER A-4-0-2-001
- FASADER A-4-0-3-001
- UTV. ÖBRRAR/FÖNSTER A-4-2-4-001 OCH 002
- INV. ÖBRRAR/PARTIER A-4-3-4-001 OCH 002
- RHNSUPSTÄLLNINGAR A-4-6-4-001 TÖM 009
- DÖRRFLUKTIONER SE RAHRESKRIVNING EL
- TYPBESKRIVNING
- RAHRESKRIVNING BYGG
- BRANDSÄKRETSKRIVNING
- SERVERINGSKÖK SE STÖRKÖKS HANDLING

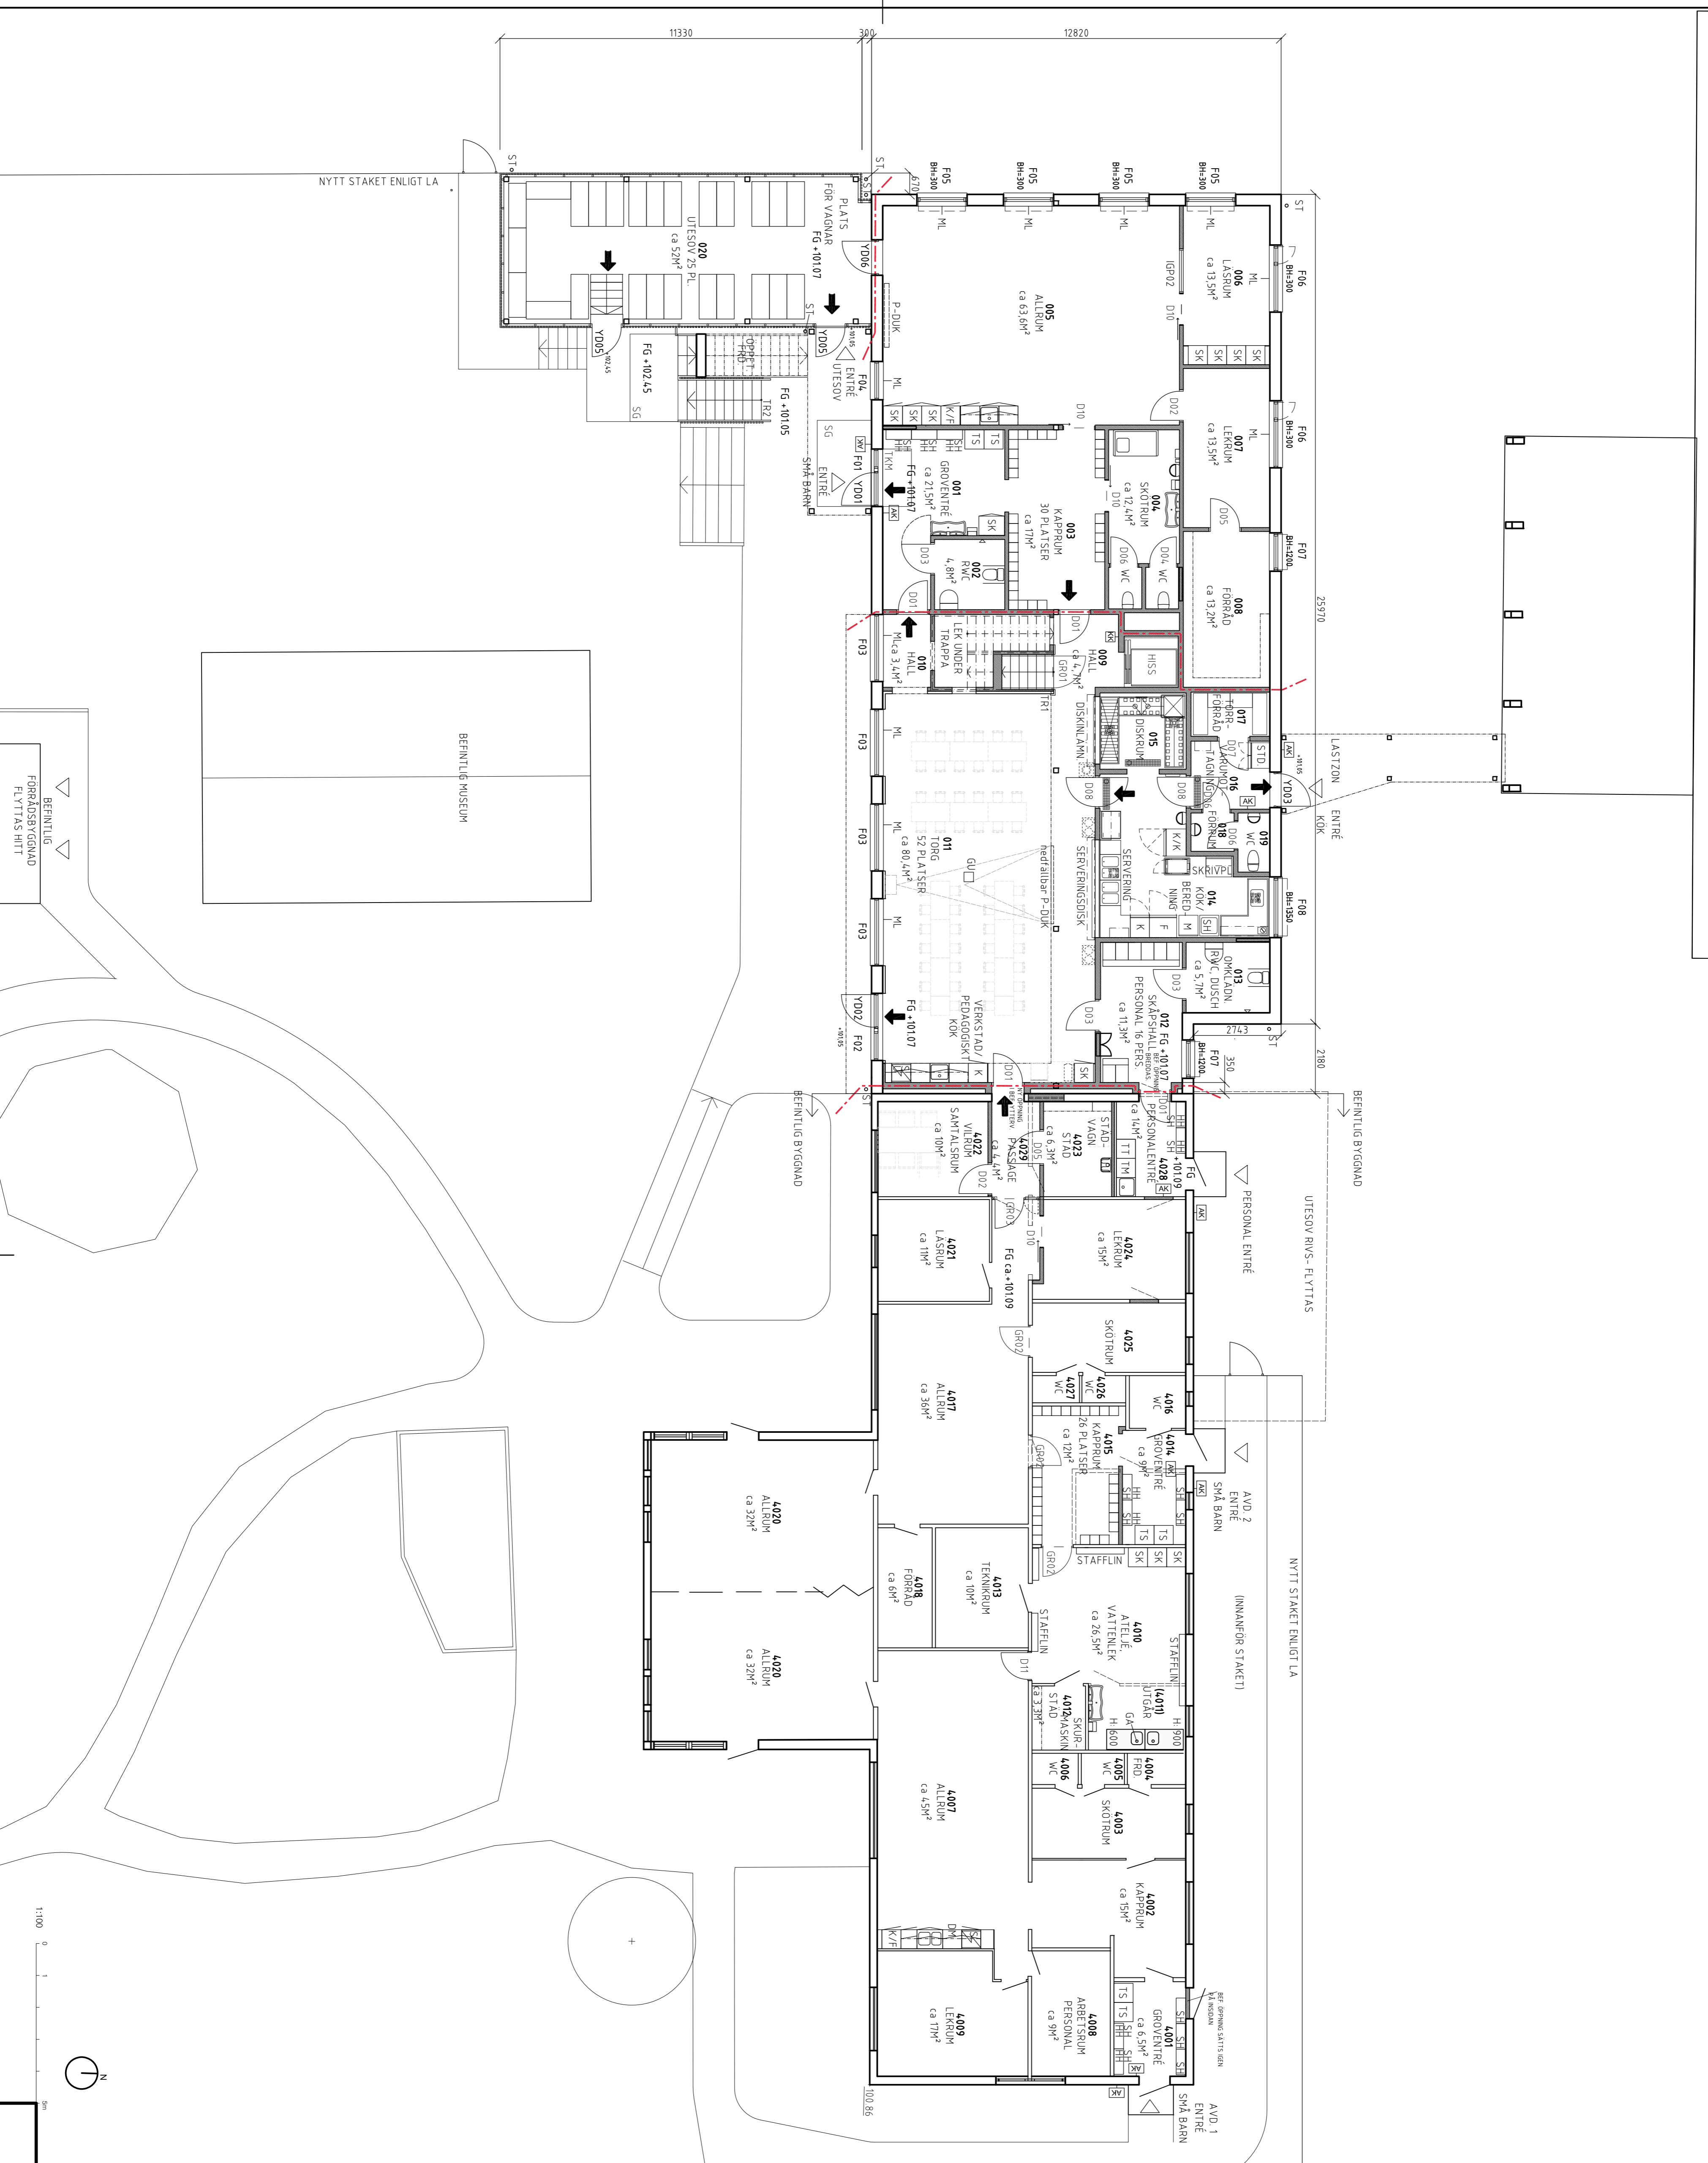

KARLSKRONA KOMMUN

HERMANSSON
HILLER
LUNDBERG

HERMANSSON
HILLER
LUNDBERG

ANDREAS HILLER

SKALA 1:100

A1

A-4-0-1-010