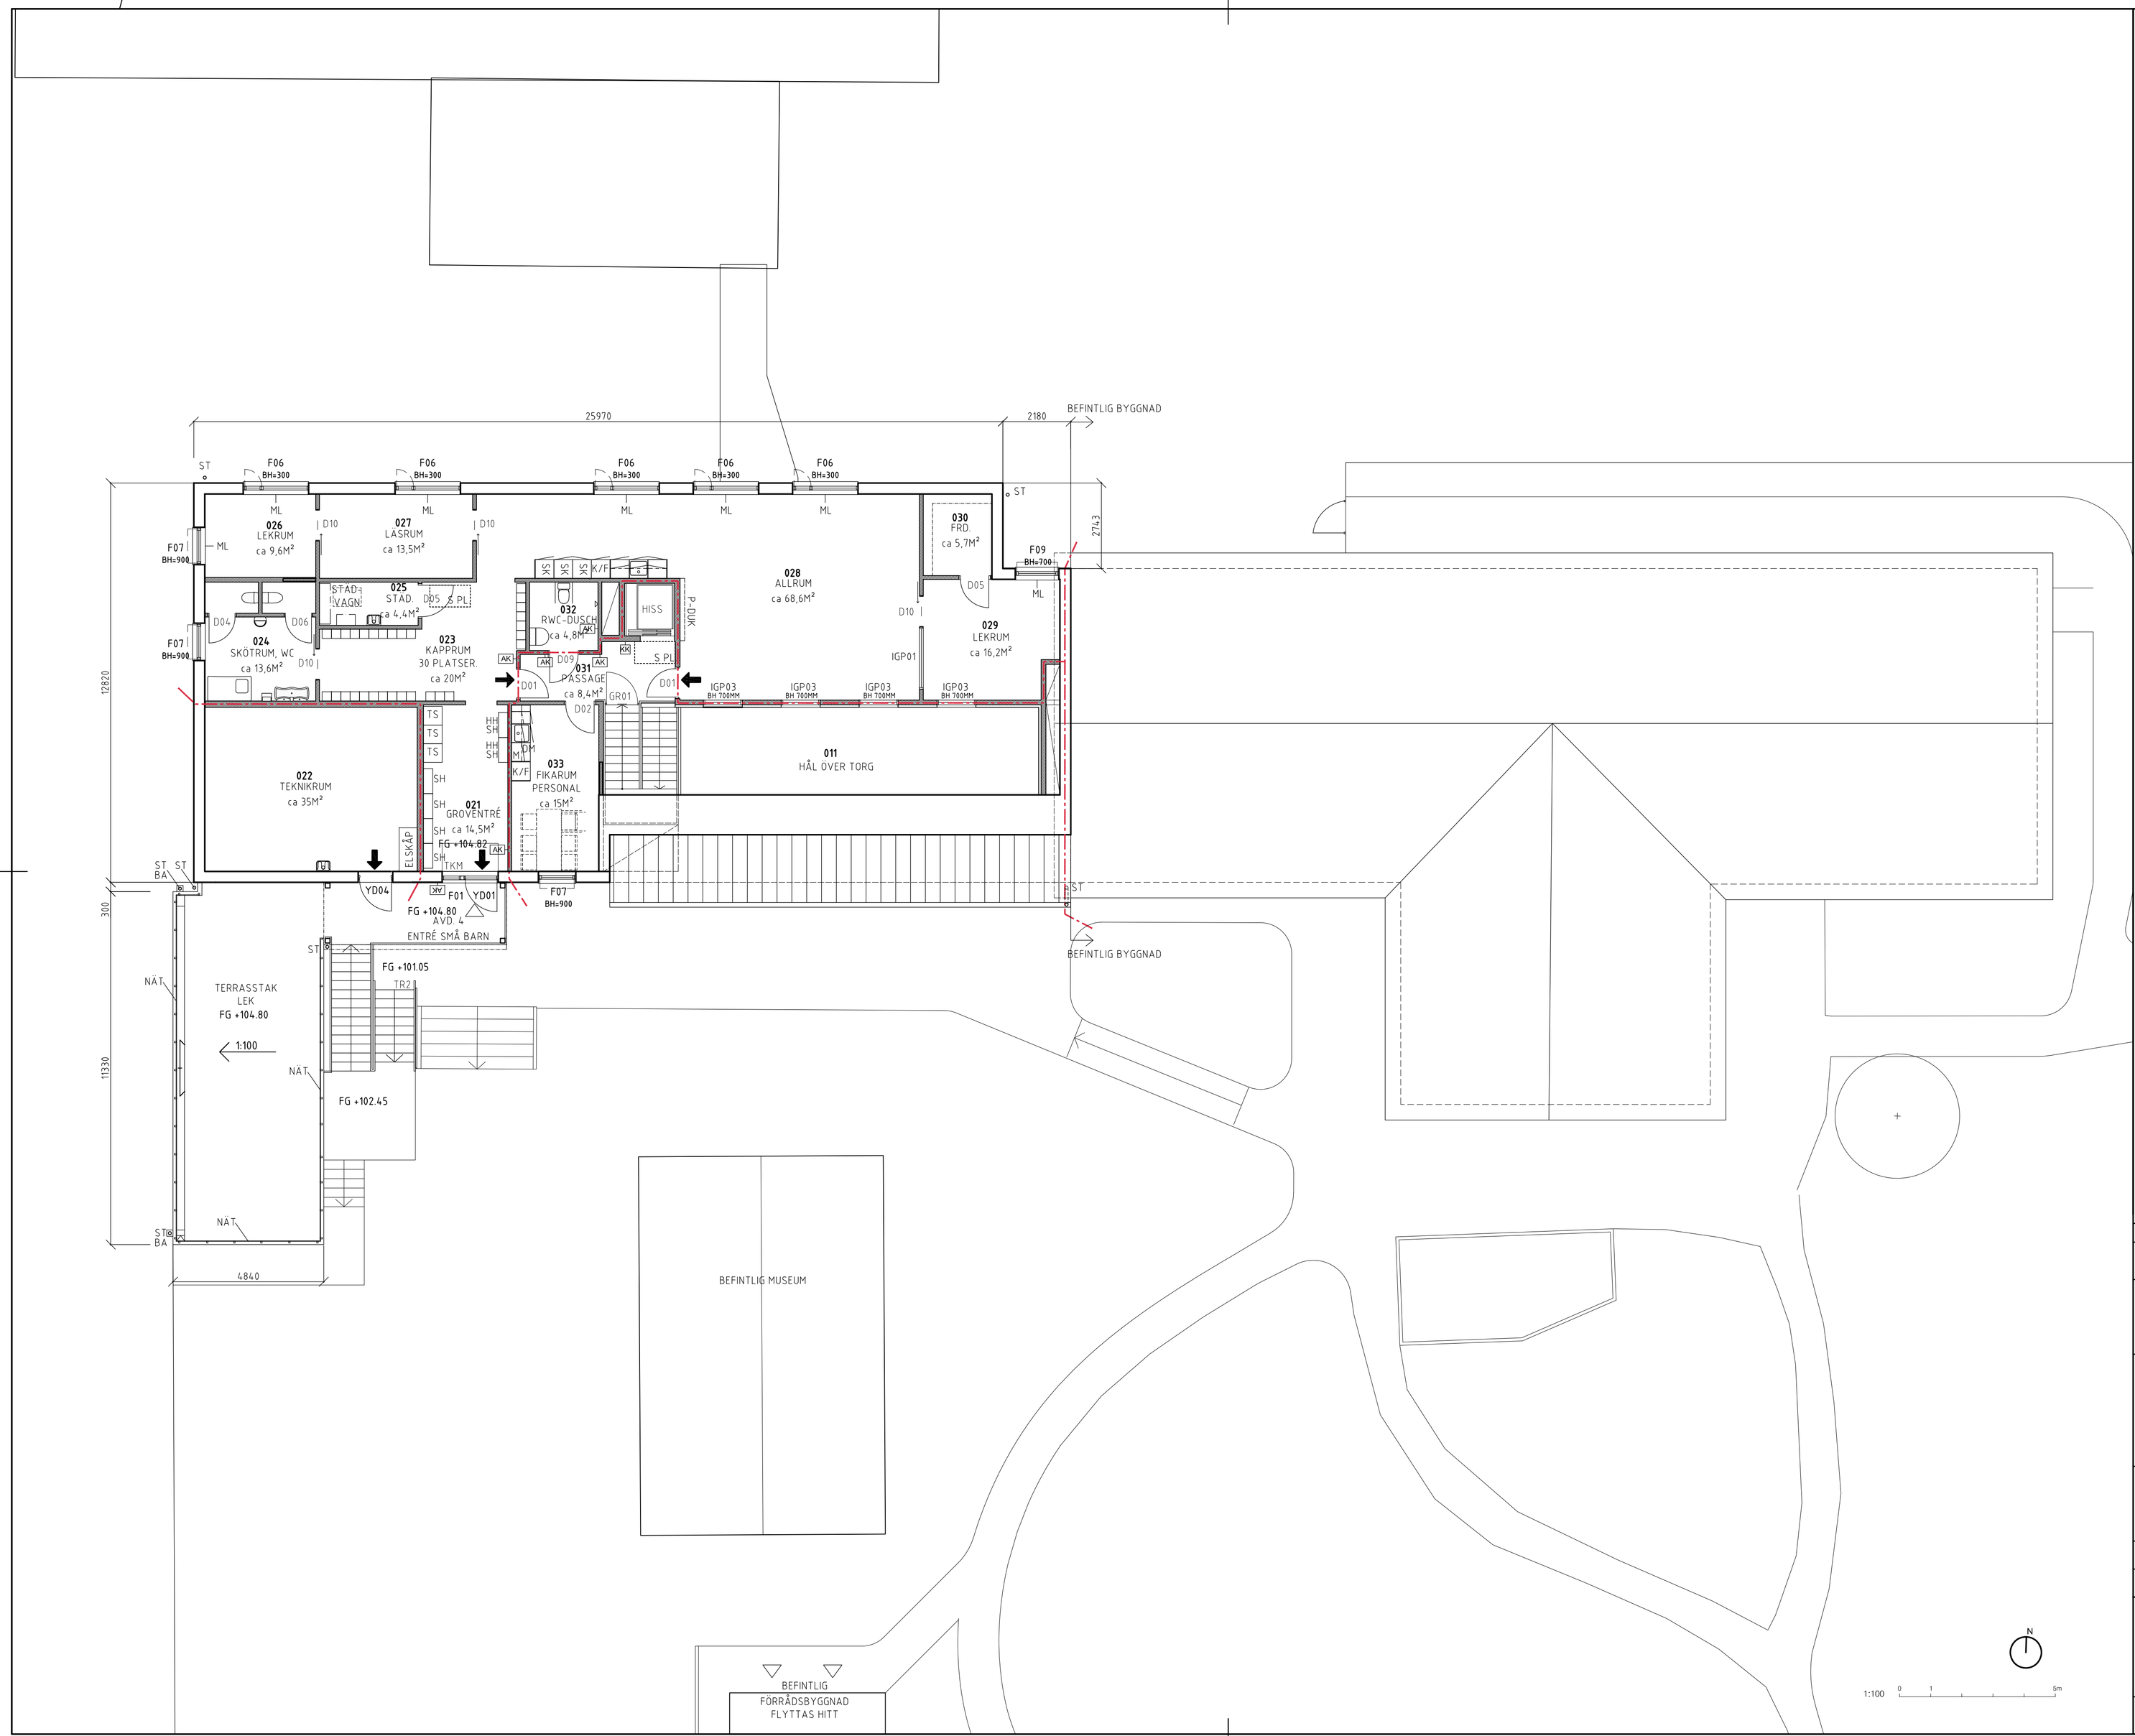

FÖRKLARINGAR

BRANDCELLSGRÄNS EI60

UTRYMNINGSPRINCIP

S PL. FÖRBERED SÄKER PLATS

DM	DISKMASKIN
F	FRYS
K/F	KYL/FRYS
S	SPISSHÄLL
M	MIKROVÅGSUGN
U	UGN
TM	TVÄTTMASKIN
TT	TORKTUMLARE
TS	TORKSKÅP
SK	SKÅP
SH	SKOHYLLA
HH	HATTHYLLA
SG	SKRAPGALLER
TKM	TORKMATTA
F0X	FÖNSTER, TYP 0X
BH	BRÖSTNINGSHÖJD
YD0X	UTVÄNDIG DÖRR, TYP 0X
IGP0X	INVÄNDIGT GLASPARTI, TYP 0X
D0X	INVÄNDIG DÖRR, TYP 0X
ML	MÖRKLÄGGNING
AK	DÖRRAUTOMATIK
KK	ANROPSKNAPP FÖR HISS

FÖRESKRIFTER

HÄNVISNINGAR

ÖVERSIKTSPLAN	A-01-1-001
SEKTIONER	A-40-2-001
FASADER	A-40-3-001
UTV. DÖRRAR/FÖNSTER	A-42-4-001 OCH 002
INV. DÖRRAR/PARTIER	A-43-4-001 OCH 002
RUMSUPPSTÄLLNINGAR	A-46-4-001 TOM 009
DÖRRFUNKTIONER	SE RAMBESKRIVNING EL
TYPRUMSBESKRIVNING	
RAMBESKRIVNING BYGG	
BRANDSKYDDSBESKRIVNING	

BET	ANT	ÄNDRINGEN AVSER	DATUM	SIGN

FÖRFRÅGNINGSUNDERLAG

HOLMSJÖ FÖRSKOLA

BAKAREBODA 1:139

KARLSKRONA KOMMUN

Maria Bangata 4A 21
118 63 Stockholm
T 08 410 509 00
andreas.hiller@hhl.se

HERMANSSON HILLER LUNDBERG

UPPDRAG NR	RITAD/KONSTRUERAD AV	HANDLÄGGARE
19031	CI	C. IZQUIERDO
DATUM	ANSVARIG	
2022-01-14	ANDREAS HILLER	

PLAN 02

SKALA		NUMMER	BET
1:100	A1	A-40.1-020	