


PLANKARTA

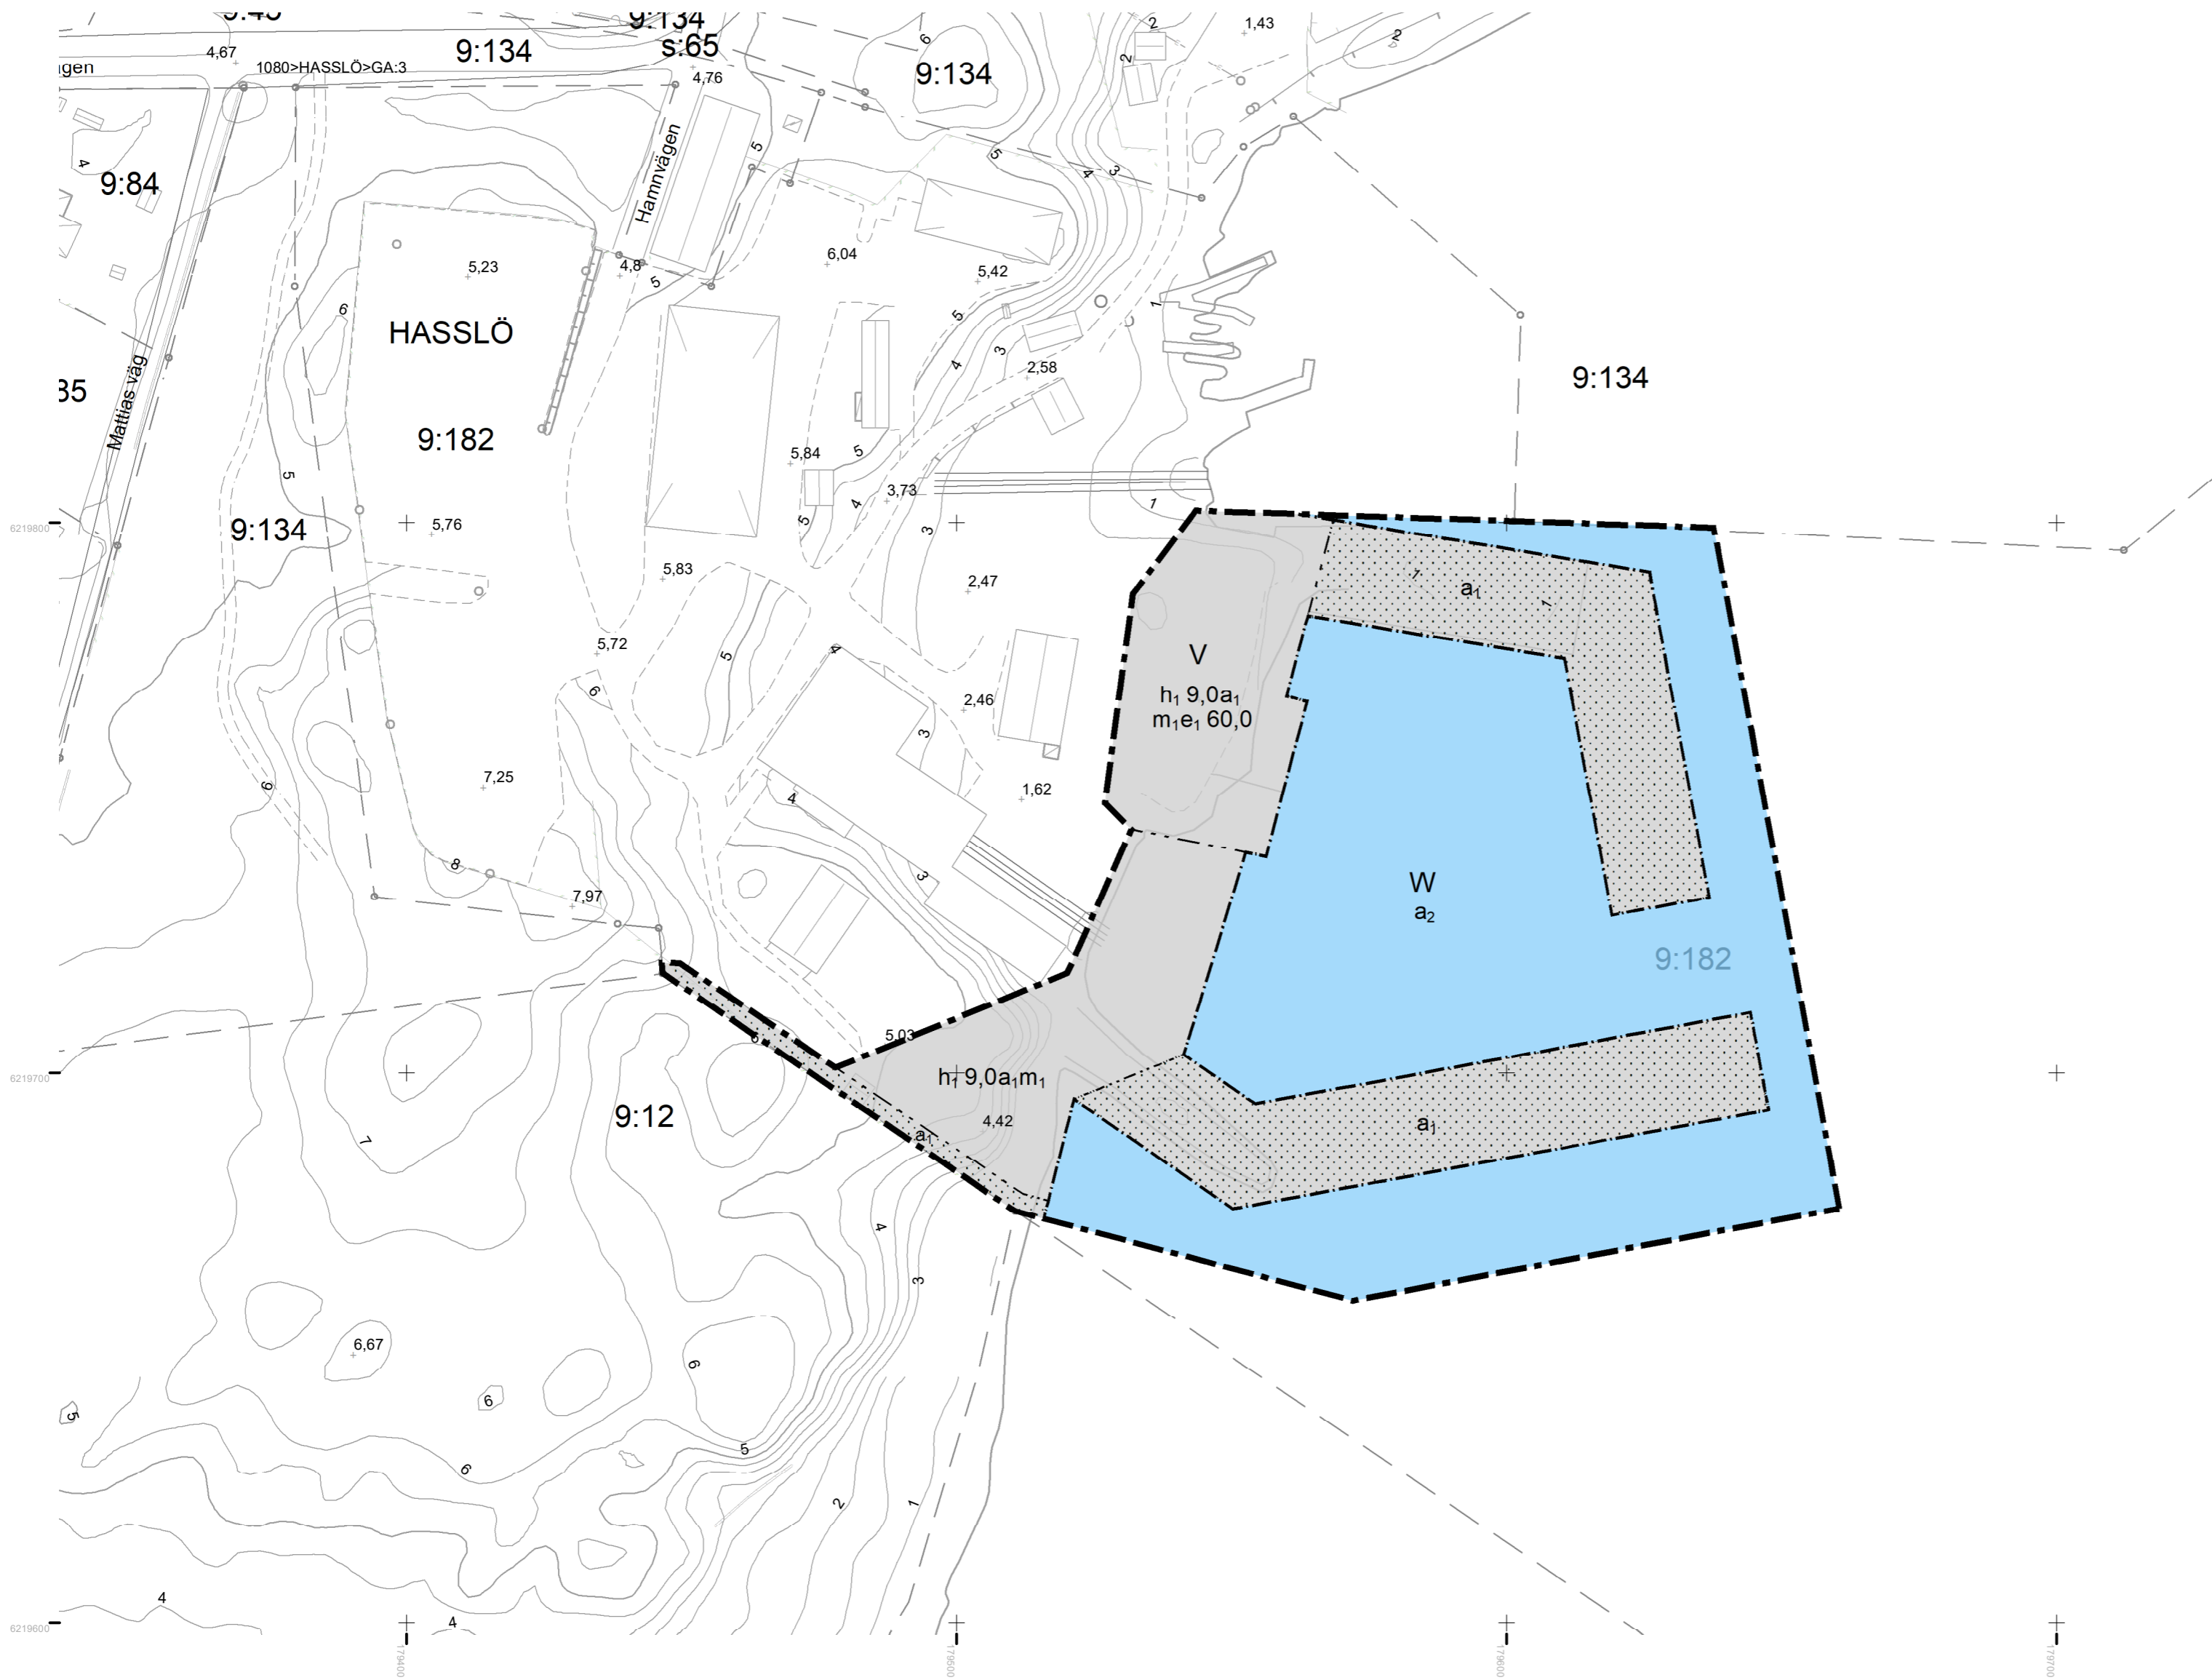

PLANBESTÄMMELSER

Följande gäller inom områden med nedanstående beteckningar.

Endast angiven användning och utformning är tillåten.

Där beteckning saknas gäller bestämmelsen inom all kvartersmark eller all allmän plats eller allt vattenområde på plankartan.

GRÄNSLINJER

- Planområdesgräns
- Användningsgräns
- Egenskapsgräns

ANVÄNDNING AV KVARTERSMARK

- Hamn

EGENSKAPSBESTÄMMELSER FÖR KVARTERSMARK

Begränsning av markens utnyttjande

- Marken får inte förses med byggnad.

Höjd på byggnadsverk

- h_1 0,0 Högsta nockhöjd är angivet värde i meter.

Upphävande av strandskydd

- a_1 Strandskyddet är upphävt.

Skydd mot störningar

- m_1 Byggnader ska utformas och uppföras så att naturligt översvämmande vatten inte skadar byggnaden upp till nivån +3,63 meter

Utnyttjandegrad

- e_1 0,0 Största byggnadsarea är angivet värde i % av fastighetsarean inom egenskapsområdet.

ANVÄNDNING AV VATTENOMRÅDE

- Vattenområde

EGENSKAPSBESTÄMMELSER FÖR VATTENOMRÅDEN

Upphävande av strandskydd

- a_2 Strandskyddet är upphävt.

GENOMFÖRANDETID

Genomförandetiden är 5 år över hela planområdet och börjar gälla fr.o.m. laga kraft datum.


Teckenförklaring karta

- | | | | |
|------------|-------------------------------|------|-------------------------------------|
| TROSSÖ | Traktnamn | | Häck |
| --- | Traktgräns | | Slänt |
| BARKEN 1:1 | Fastighetsbeteckning | | Lövträd resp. barrträd |
| --- | Fastighetsgräns | | Järnväg |
| | Byggnad, uthus, skärmtak | | Väg |
| | Transformator | | Gång- och cykelbana |
| | Belysningsstolpe resp. elskåp | | Vattendrag |
| | Trappa | | Nivåkurvor |
| | Staket | | Befintlig höjd över rikets nollplan |
| | Mur | 13,4 | |

Grundkarta upprättad: 2026-03-18
Grundkarta kontrollerad: 2026-03-19

Koordinatsystem: SWEREF 99 15 00
Höjdsystem: RH 2000

A2 Skala 1:1 000

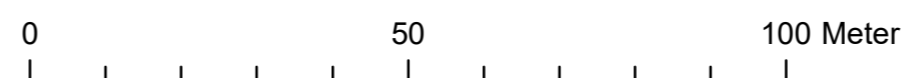

Detaljplan för del av Hasslö 9:182, Hasslö varv Hasslö Miljö- och samhällsbyggnadsförvaltningen		GRANSKNINGSHANDLING Upprättad: 2026-03-23	
Eleonor Karlsson planchef		Maria Öiås planarkitekt	
Antagen:		Laga kraft:	
Diarienummer: MSN.2023.2836		(Empty space)	