


# PLANKARTA

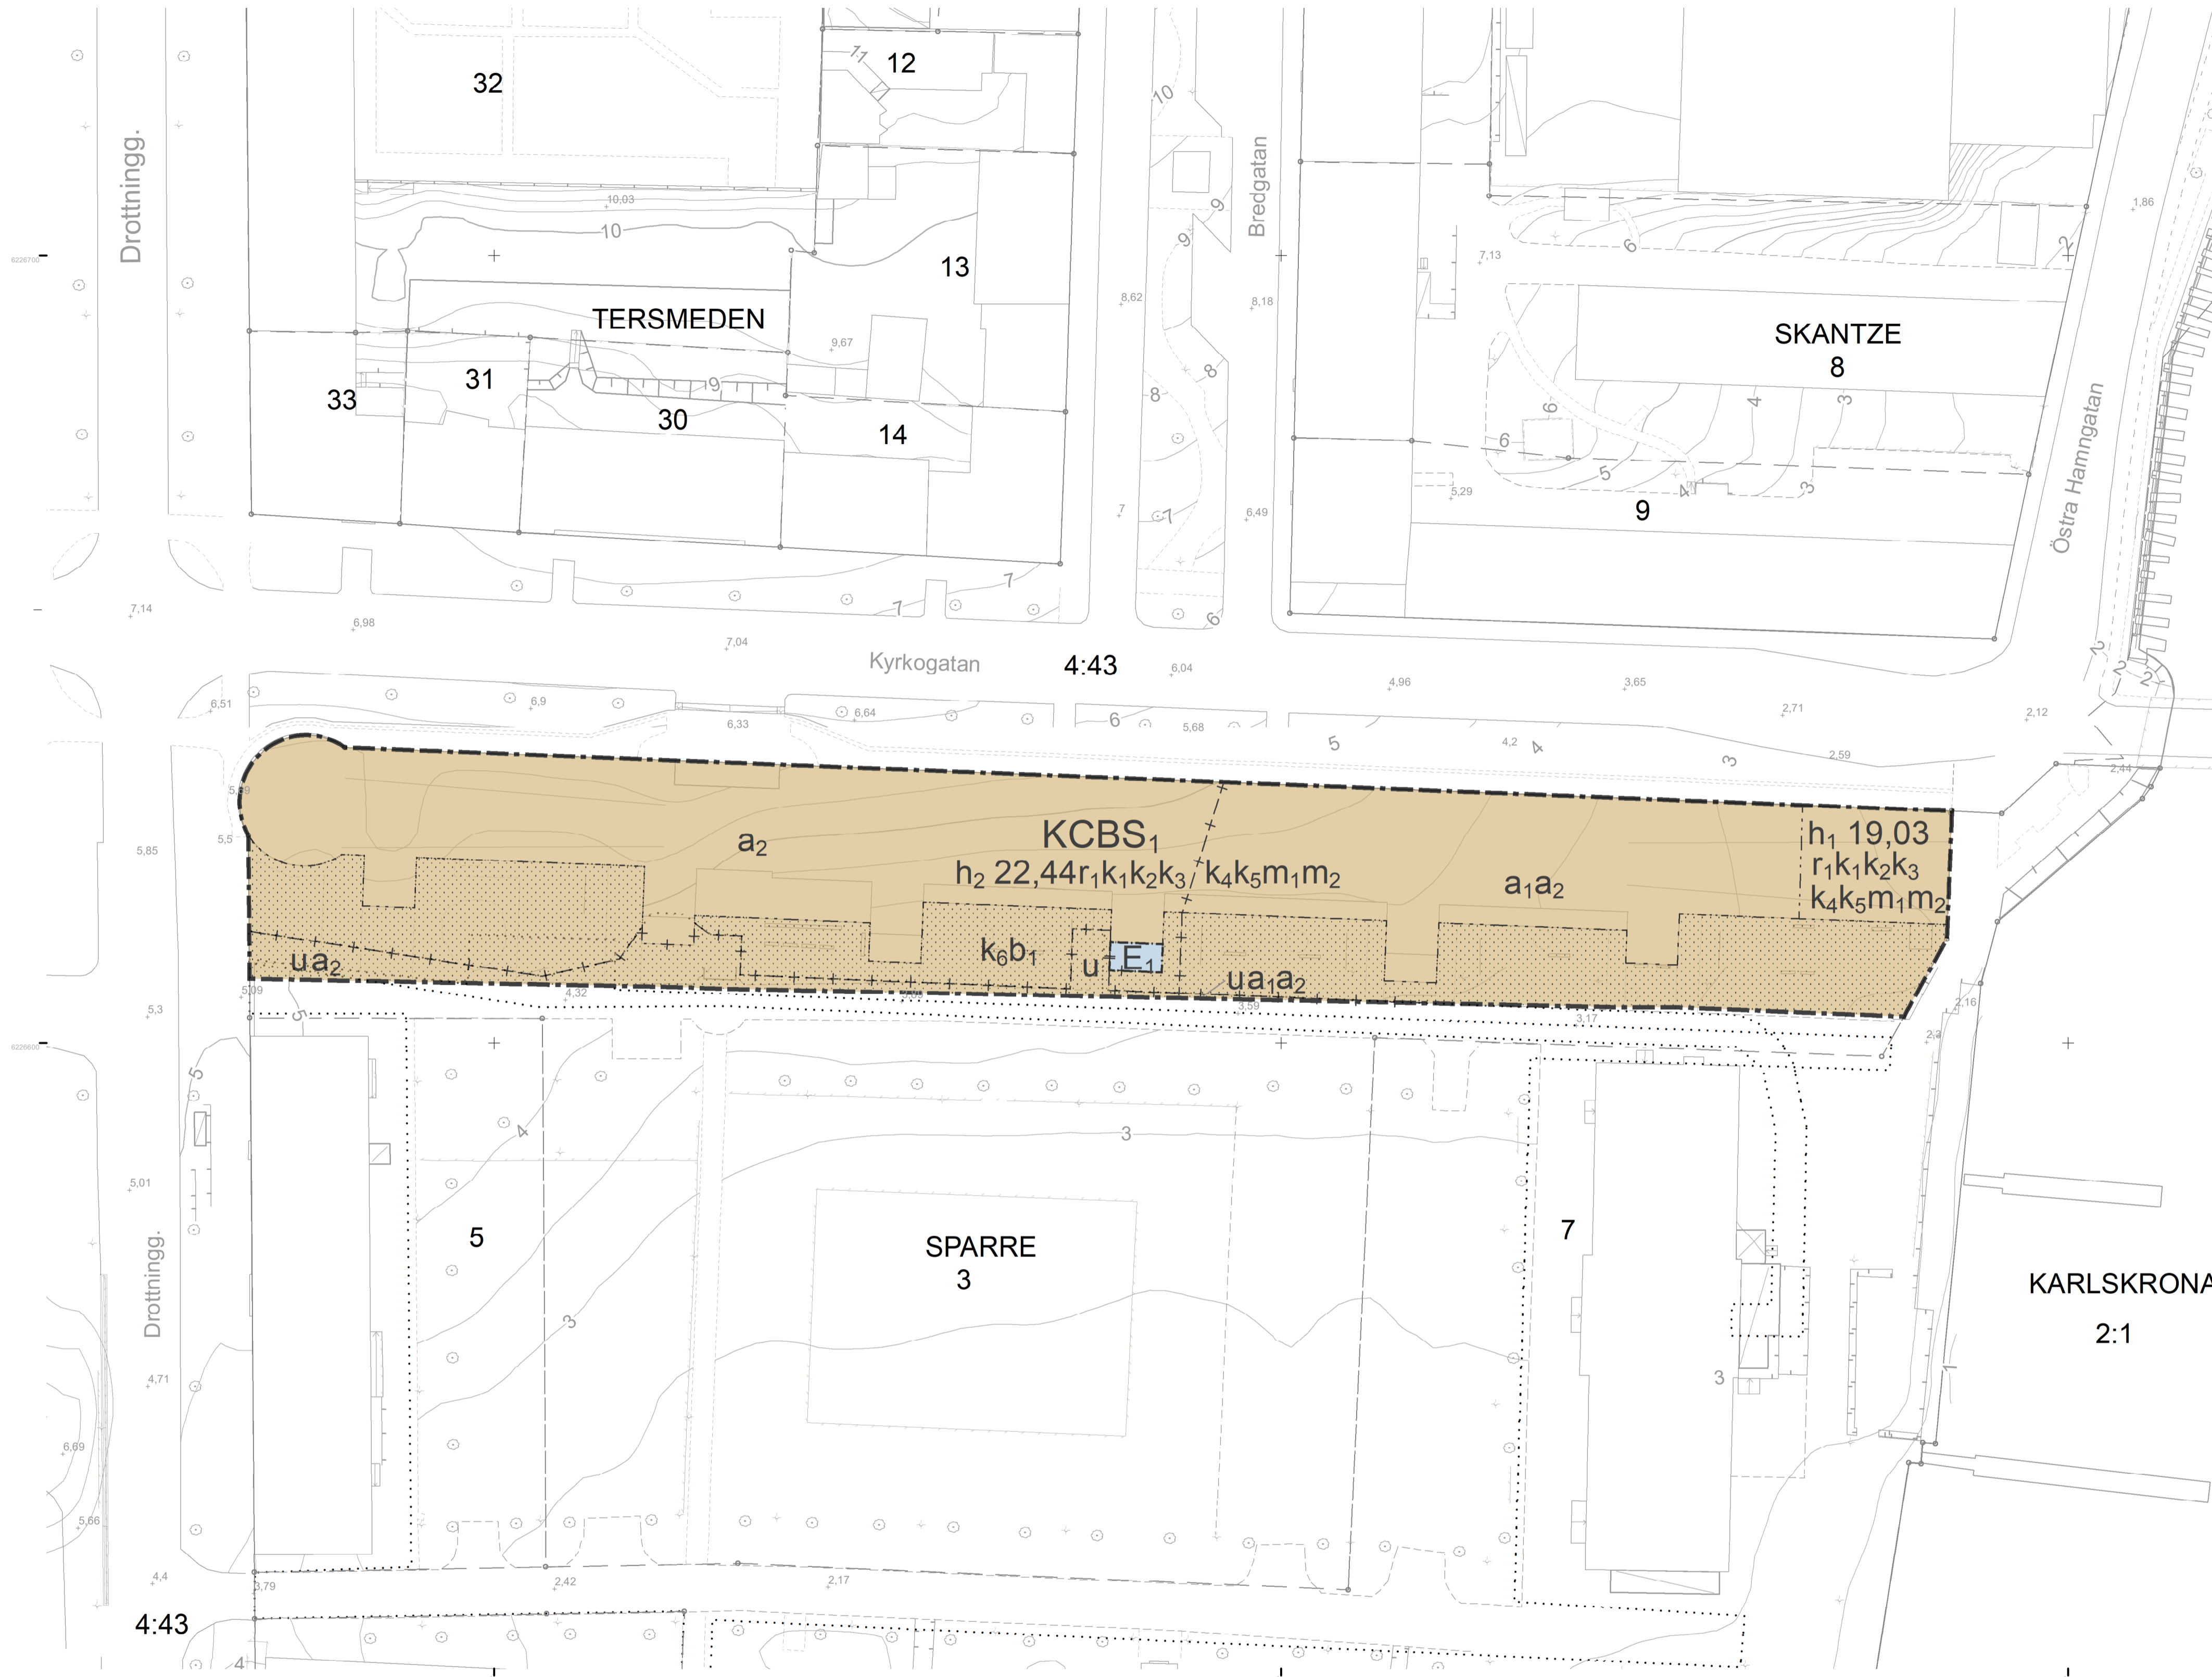

## PLANBESTÄMMELSER

Följande gäller inom områden med nedanstående beteckningar.  
Endast angiven användning och utformning är tillåten.  
Där beteckning saknas gäller bestämmelsen inom all kvartersmark eller all allmän plats eller allt vattenområde på plankartan.

### GRÄNSLINJER

- Planområdesgräns
- - - Användningsgräns
- · - · - Egenskapsgräns
- + - Sekundär egenskapsgräns
- + · · + Sammanfallande egenskapsgränser

### ANVÄNDNING AV KVARTERSMARK

- KCBS1 Kontor, Centrum, Bostäder, Gymnasium
- E1 Teknisk anläggning, nätstation

### EGENSKAPSBESTÄMMELSER FÖR KVARTERSMARK

#### Begränsning av markens utnyttjande

- Marken får inte förses med byggnad.

#### Höjd på byggnadsverk

- $h_1$  0,0 Högsta nockhöjd är angivet värde i meter.
- $h_2$  0,0 Högsta totalhöjd är angivet värde i meter.

#### Markreservat för allmännyttiga ändamål

- $u$  Markreservat för allmännyttiga underjordiska ledningar. Avgränsas av sekundär egenskapsgränser.

#### Rivningsförbud

- $r_1$  Byggnad får inte rivas.

#### Varsamhet

- $k_1$  Byggnaden ska bevaras till sin volym och karaktär med slätputsade fasader, skivtäckt plåttak med förskjutna skarvar, horisontell fasadindelning och markerad takfot.
- $k_2$  Ändring och underhåll av byggnadens yttre skall ske med hänsyn till byggnadens kulturhistoriska värde avseende både material och metoder.
- $k_3$  Entrépartiet mot Kyrkogatan ska bevaras till sin utformning och karaktär med de rundbågiga valven.
- $k_4$  Fönster ska vara sidohängda i trä med fast mitt- och tvärpost i smäckra dimensioner i fönsterkarmen, med fast spröjs och med en utformning som funnits på byggnaden historiskt.
- $k_5$  Tekniska installationer på taket ska i största mån undvikas eller alternativt anpassas till byggnadens utformning och kulturhistoriska värde.
- $k_6$  Gårdarna mot kaserngården ska hållas i ett sådant skick att miljös utseende och karaktär inte förvanskas. Avskrämd vegetation får ej finnas.

#### Skydd mot störningar

- $m_1$  Byggnaden ska anpassas så att naturligt översvämande vatten inte skadar byggnaden upp till nivån +3,6 meter för bostäder och gymnasium och +3,2 meter för centrum och kontor.
- $m_2$  Minst en uteplats till varje bostad eller en gemensam uteplats till bostäderna ska utföras eller placeras så att de uppfyller gällande riktvärden för buller.

#### Upphävande av strandskydd

- $a_1$  Strandskyddet är upphävt. Avgränsas av sekundär egenskapsgräns.

#### Villkor för startbesked

- $a_2$  Startbesked får inte ges för en åtgärd som innebär väsentlig ändring av markens användning till bostäder, förrän avhjälpande av markförorening har kommit till stånd.

#### Utförande

- $b_1$  Dagvatten ska omhändertas och renas innan avledning till recipient.

### GENOMFÖRANDETID

Genomförandetiden är 5 år över hela planområdet och börjar gälla fr.o.m. laga kraft datum.

### ILLUSTRATIONER

- Illustrationslinje - Heldragen

## Teckenförklaring karta


- |                   |                               |  |                                     |
|-------------------|-------------------------------|--|-------------------------------------|
| <b>TROSSÖ</b>     | Traktnamn                     |  | Häck                                |
| <b>BARKEN 1:1</b> | Traktgräns                    |  | Slänt                               |
|                   | Fastighetsbeteckning          |  | Lövträd resp. barrträd              |
|                   | Fastighetsgräns               |  | Järnväg                             |
|                   | Byggnad, uthus, skärmtak      |  | Väg                                 |
|                   | Transformator                 |  | Gång- och cykelbana                 |
|                   | Belysningsstolpe resp. elskåp |  | Vattendrag                          |
|                   | Trappa                        |  | Nivåkurvor                          |
|                   | Staket                        |  | Befintlig höjd över rikets nollplan |
|                   | Mur                           |  |                                     |

Grundkarta upprättad: 2025-03-07

Koordinatsystem: SWEREF 99 15 00  
Höjdsystem: RH 2000

A1 Skala 1:500

0 25 50 Meter

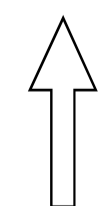

Detaljplan för <b>del av SPARRE 3</b> Trossö		<b>LAGA KRAFT</b> Upprättad: 2025-12-02	
		Antagen: 2025-12-11	MSN
		Laga kraft: 2026-01-09	
		Diarienummer: MSN.2024.2066	
Eleonor Karlsson planchef	Christina Johansson planarkitekt	<b>813/26</b>	



**KARLSKRONA  
KOMMUN**

Miljö- och samhällsbyggnadsförvaltningen