


ILLUSTRATIONSPLAN

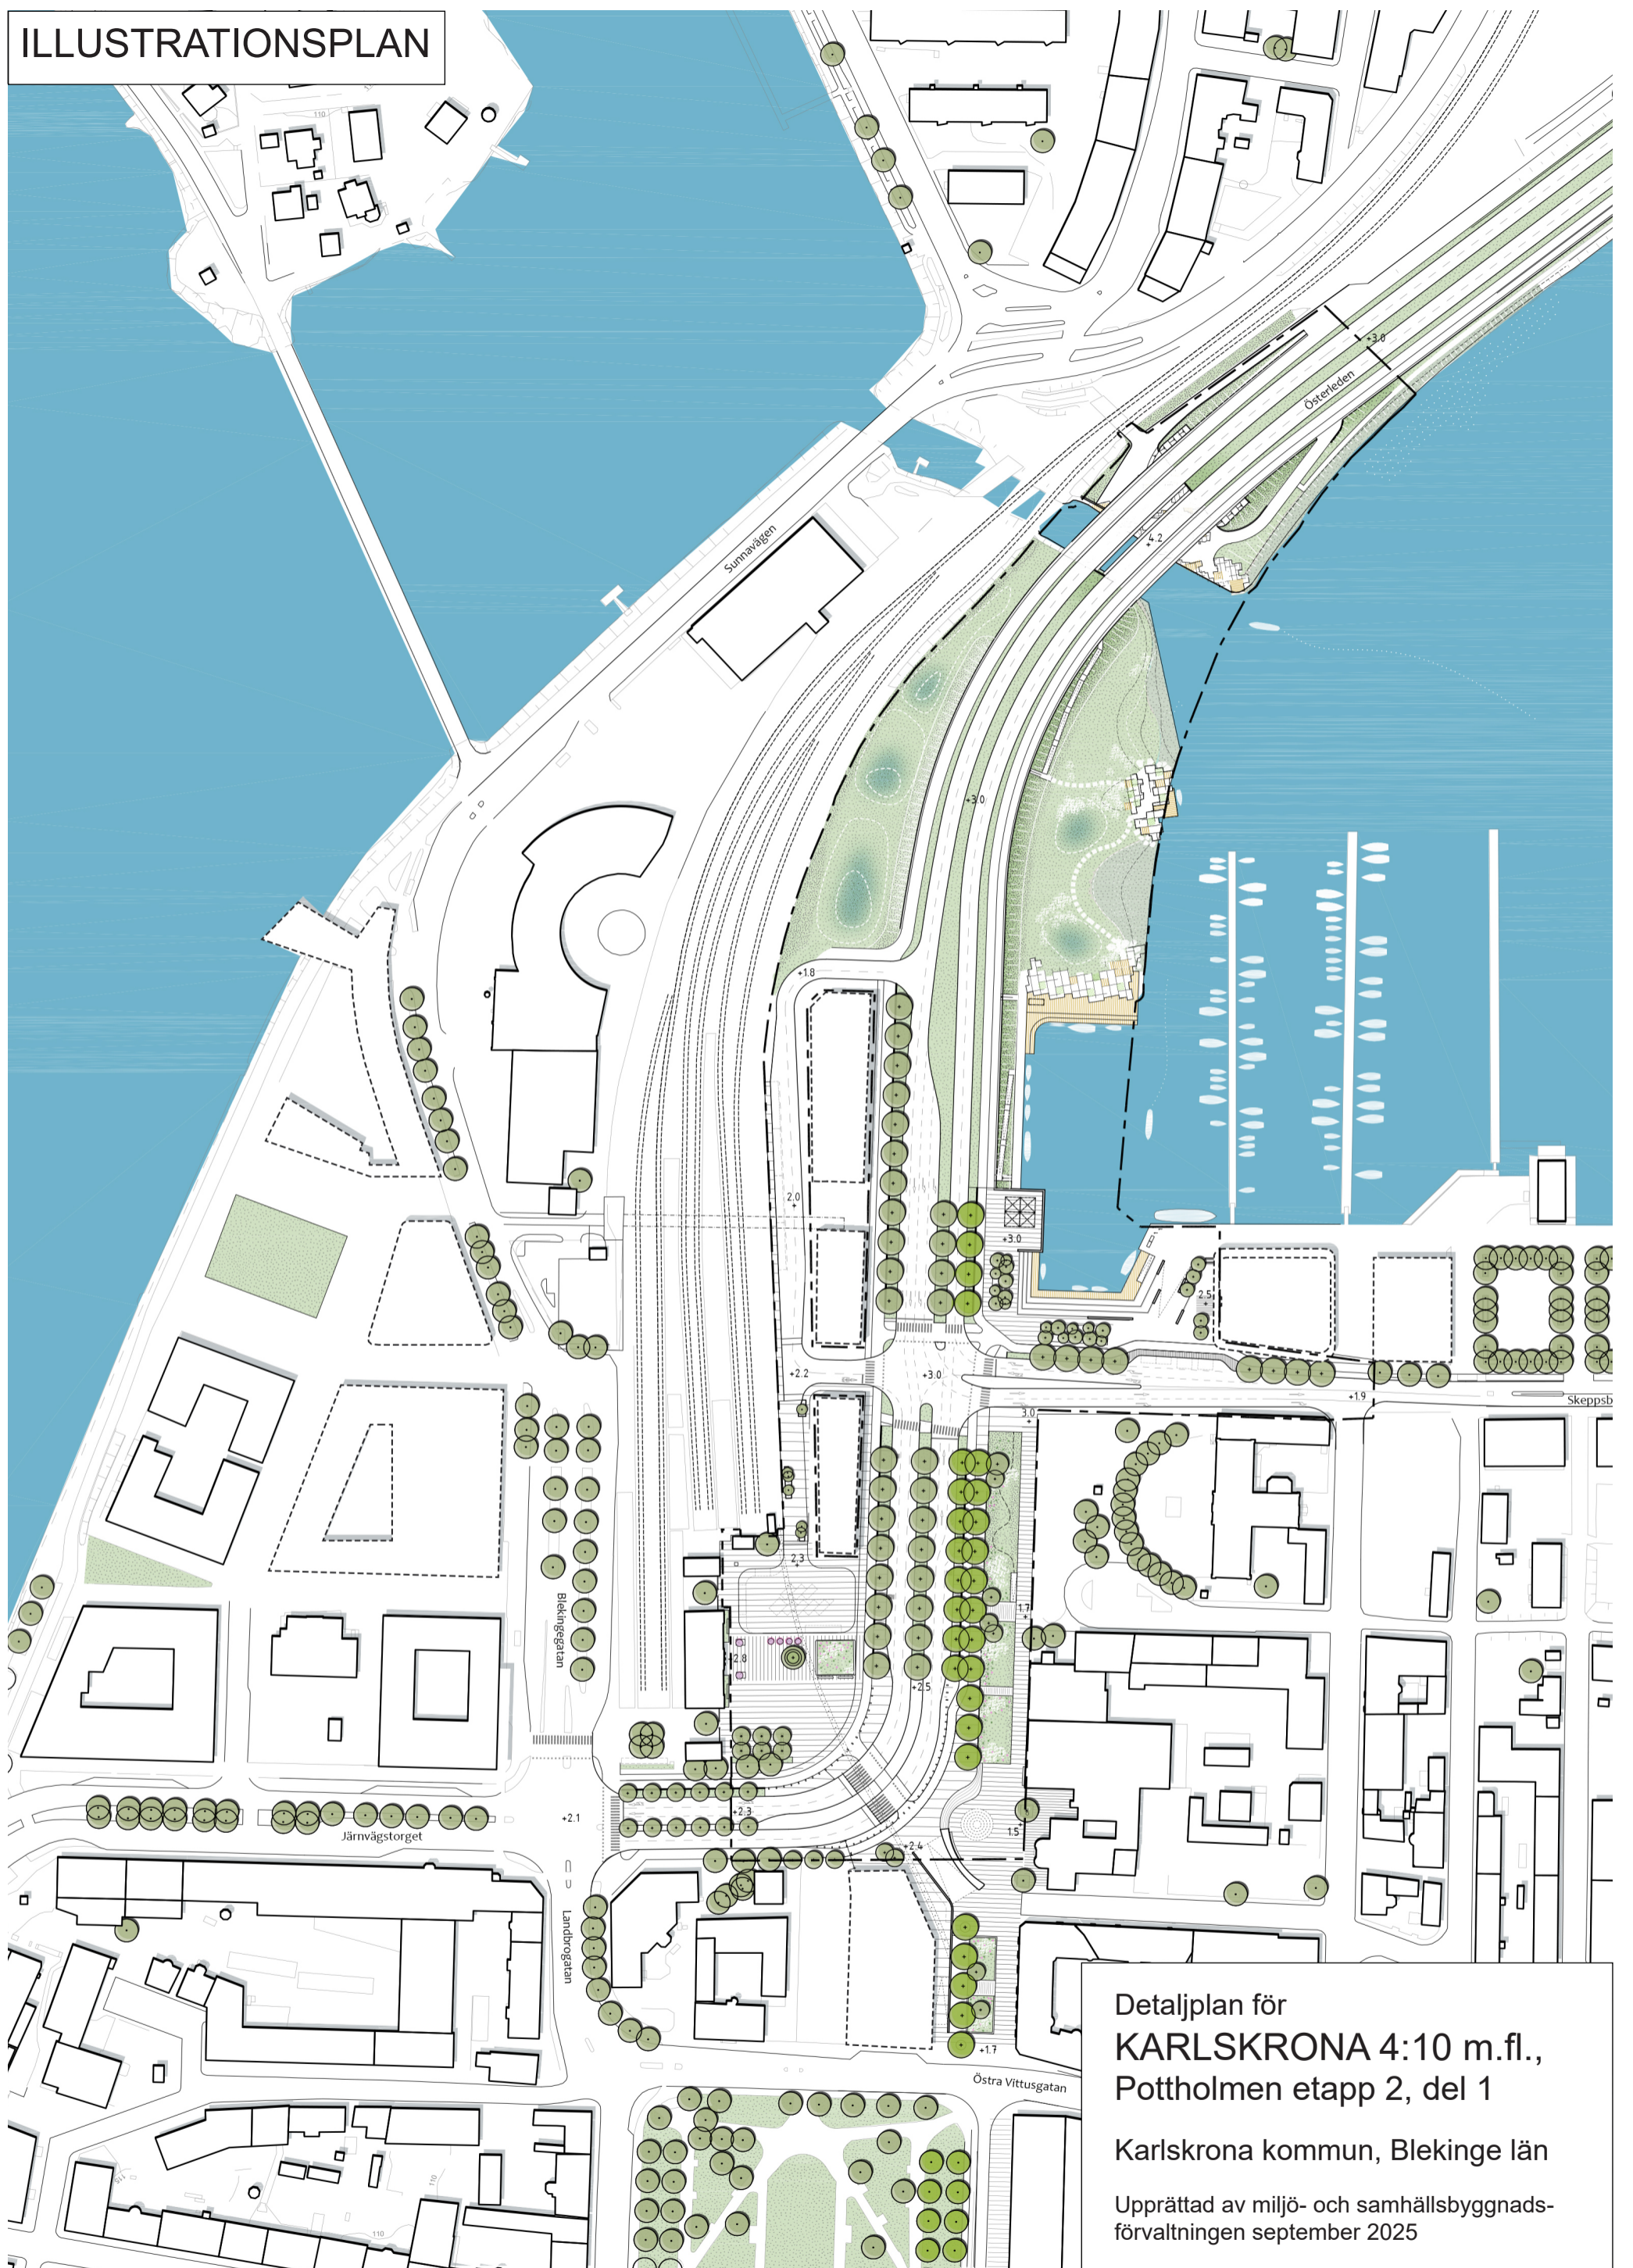

Detaljplan för
KARLSKRONA 4:10 m.fl.,
Pottholmen etapp 2, del 1

Karlskrona kommun, Blekinge län

Upprättad av miljö- och samhällsbyggnads-
förvaltningen september 2025



0 50 100M

 Planerad bebyggelse inom Pottholmen etapp 2 i en senare etapp